

Графическое описание местоположения границ публичного сервитута

для размещения объектов тепловых сетей необходимых для организации теплоснабжения потребителей и подключения (технологического присоединения) к сетям инженерно-технического обеспечения ("Строительство теплотрассы на участке тепловой сети от ТК-10/167 до МЖД 38-И, 39-И в квартале 167 г.Северодвинск, ул. Набережная р.Кудьма")

Местоположение публичного сервитута: Архангельская область, городской округ Архангельской области "Северодвинск", город Северодвинск, в границах земельных участков с кадастровыми номерами 29:28:104167:19, 29:28:104167:90, 29:28:104167:3382)

Площадь публичного сервитута: 2508 кв.м (в том числе в границах земельных участков с кадастровыми номерами 29:28:104167:19 - 85 кв.м, 29:28:104167:90 - 394 кв.м, 29:28:104167:3382 - 2029 кв.м)


Приложение

к распоряжению ЗПАС
 по перусскому решению
 от 08.11.2024 № 1929-р/з

**Каталог координат
 характерных точек границ публичного сервитута**

Система координат: МСК-29 зона 2
 Метод определения координат: аналитический

Обозначение характерной точки границ	координаты		Средняя квадратич. погрешность определения координат характерных точек границ
	X	Y	
1	649764.90	2485241.73	0,10
2	649769.23	2485249.70	0,10
3	649760.60	2485254.40	0,10
4	649720.94	2485276.00	0,10
5	649717.09	2485278.10	0,10
6	649722.25	2485291.02	0,10
7	649664.81	2485313.76	0,10
8	649648.29	2485315.80	0,10
9	649634.54	2485282.39	0,10
10	649616.24	2485289.41	0,10
11	649614.04	2485283.83	0,10
12	649632.00	2485275.92	0,10
13	649614.79	2485234.15	0,10
14	649621.45	2485231.50	0,10
15	649637.85	2485271.68	0,10
16	649661.82	2485262.04	0,10
17	649651.52	2485236.82	0,10
18	649663.57	2485225.00	0,10
19	649667.92	2485229.04	0,10
20	649660.20	2485237.05	0,10
21	649679.66	2485285.63	0,10
22	649671.25	2485289.00	0,10
23	649663.48	2485269.74	0,10
24	649639.84	2485279.30	0,10
25	649652.01	2485309.15	0,10
26	649663.55	2485307.80	0,10
27	649714.31	2485287.25	0,10
28	649708.75	2485273.78	0,10
29	649718.14	2485268.70	0,10
30	649735.82	2485260.12	0,10
31	649734.35	2485256.64	0,10
32	649757.12	2485245.84	0,10
1	649764.90	2485241.73	0,10

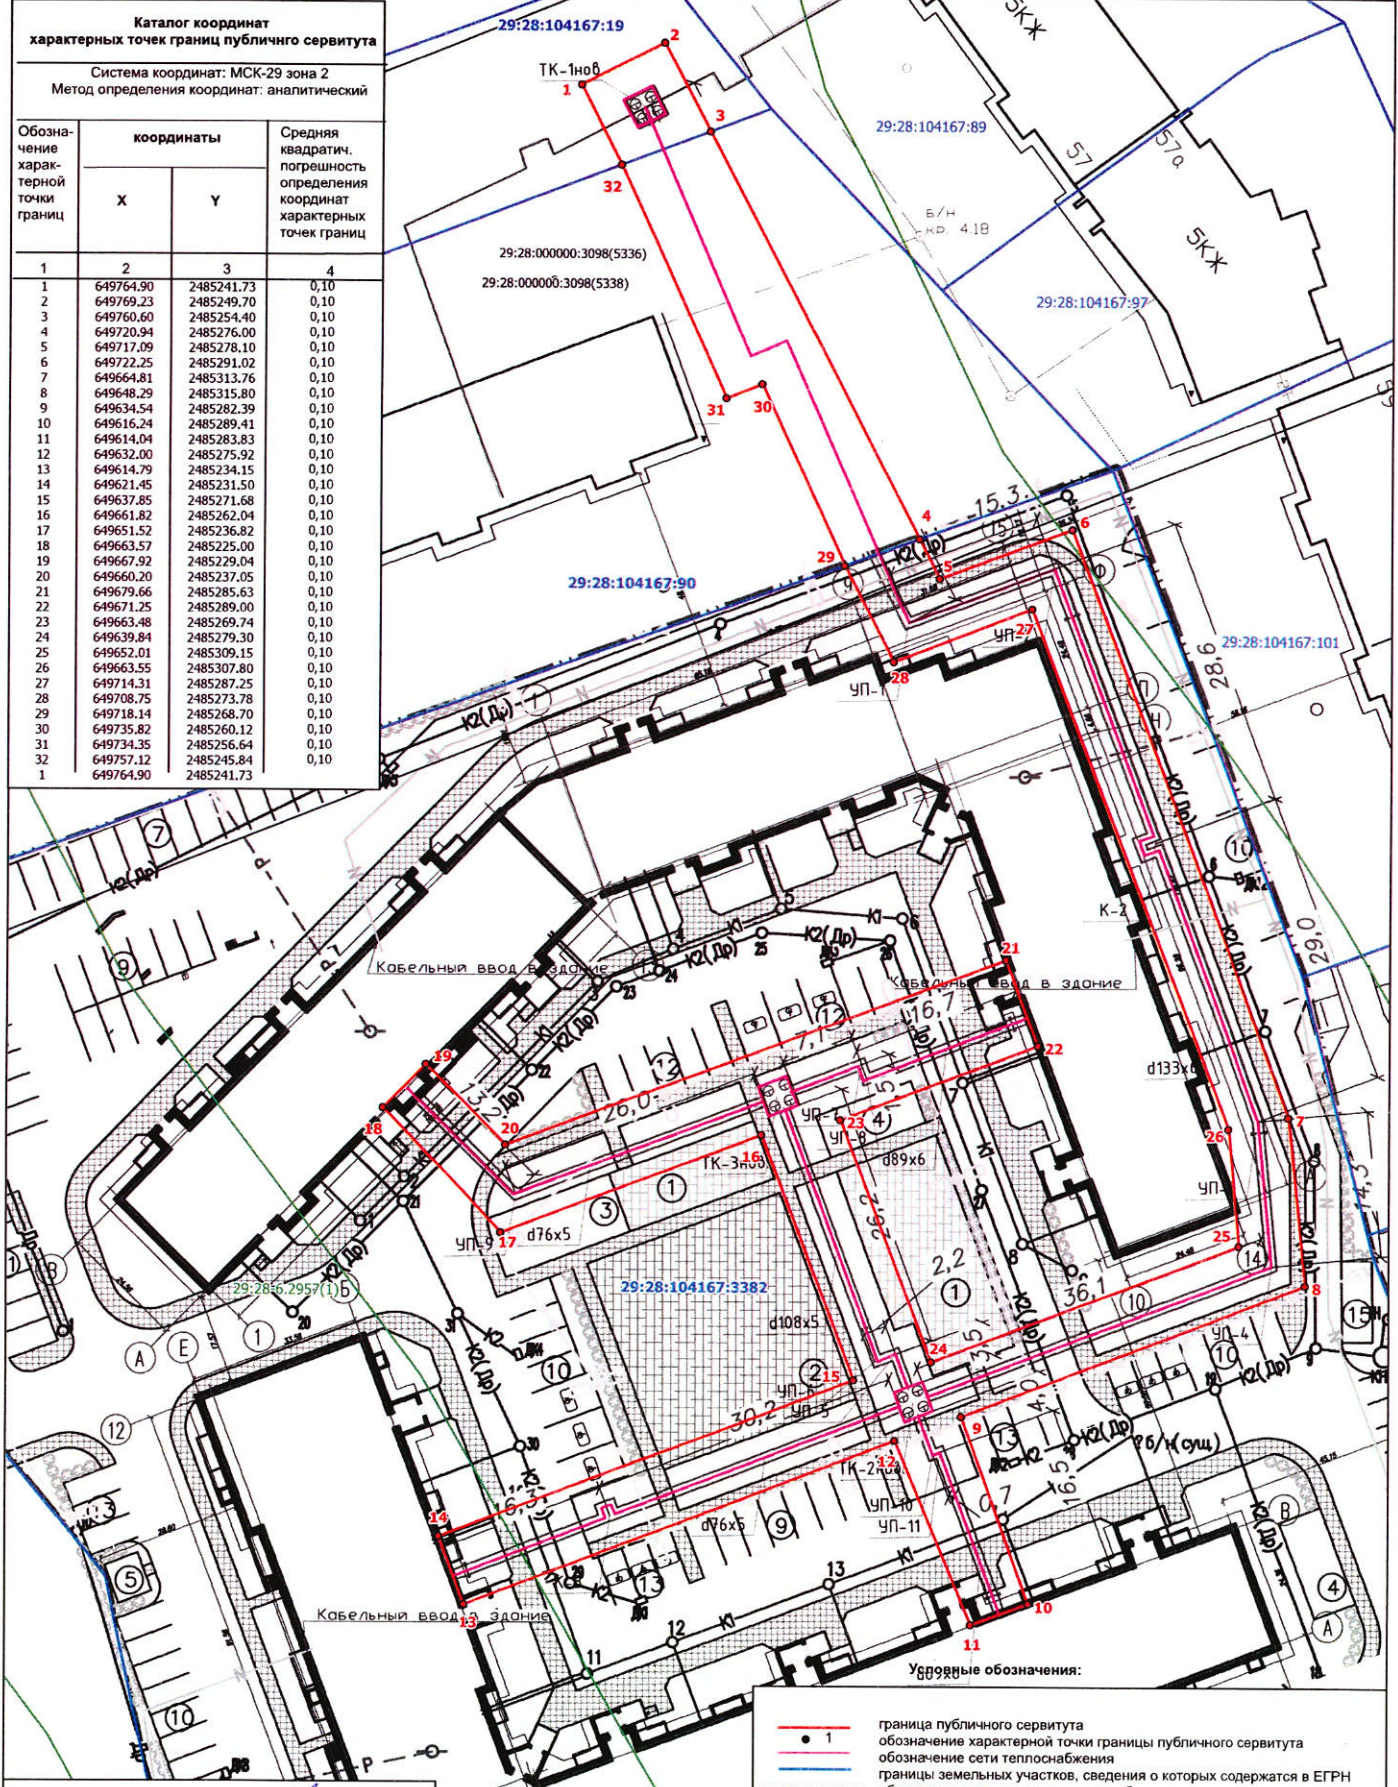

- Условные обозначения:**
- граница публичного сервитута
 - 1 — обозначение характерной точки границы публичного сервитута
 - обозначение сети теплоснабжения
 - границы земельных участков, сведения о которых содержатся в ЕГРН
 - обозначение кадастрового номера объекта
 - границы зон с особыми условиями использования территории, сведения о которых содержатся в ЕГРН

Номер регистрации 1069/2024

Масштаб 1:500