

УТВЕРЖДЕНА
постановлением Администрации
Северодвинска
от 10.04.2018 № 129.12


Раздел 4. Схема 1.

Схема подготовлена в соответствии с Перечнем объектов, зданий, строений, сооружений и помещений, на прилегающих территориях к которым не допускается розничная продажа алкогольной продукции и розничная продажа алкогольной продукции при оказании услуг общественного питания на территории муниципального образования «Северодвинск», определенным постановлением Администрации Северодвинска

от _____ № _____

Объект: Физкультурно-оздоровительный комплекс «Звездочка».

Местоположение объекта: Архангельская область, городской округ Северодвинск, 164500, г. Северодвинск, ул. Мира, д. 11А.

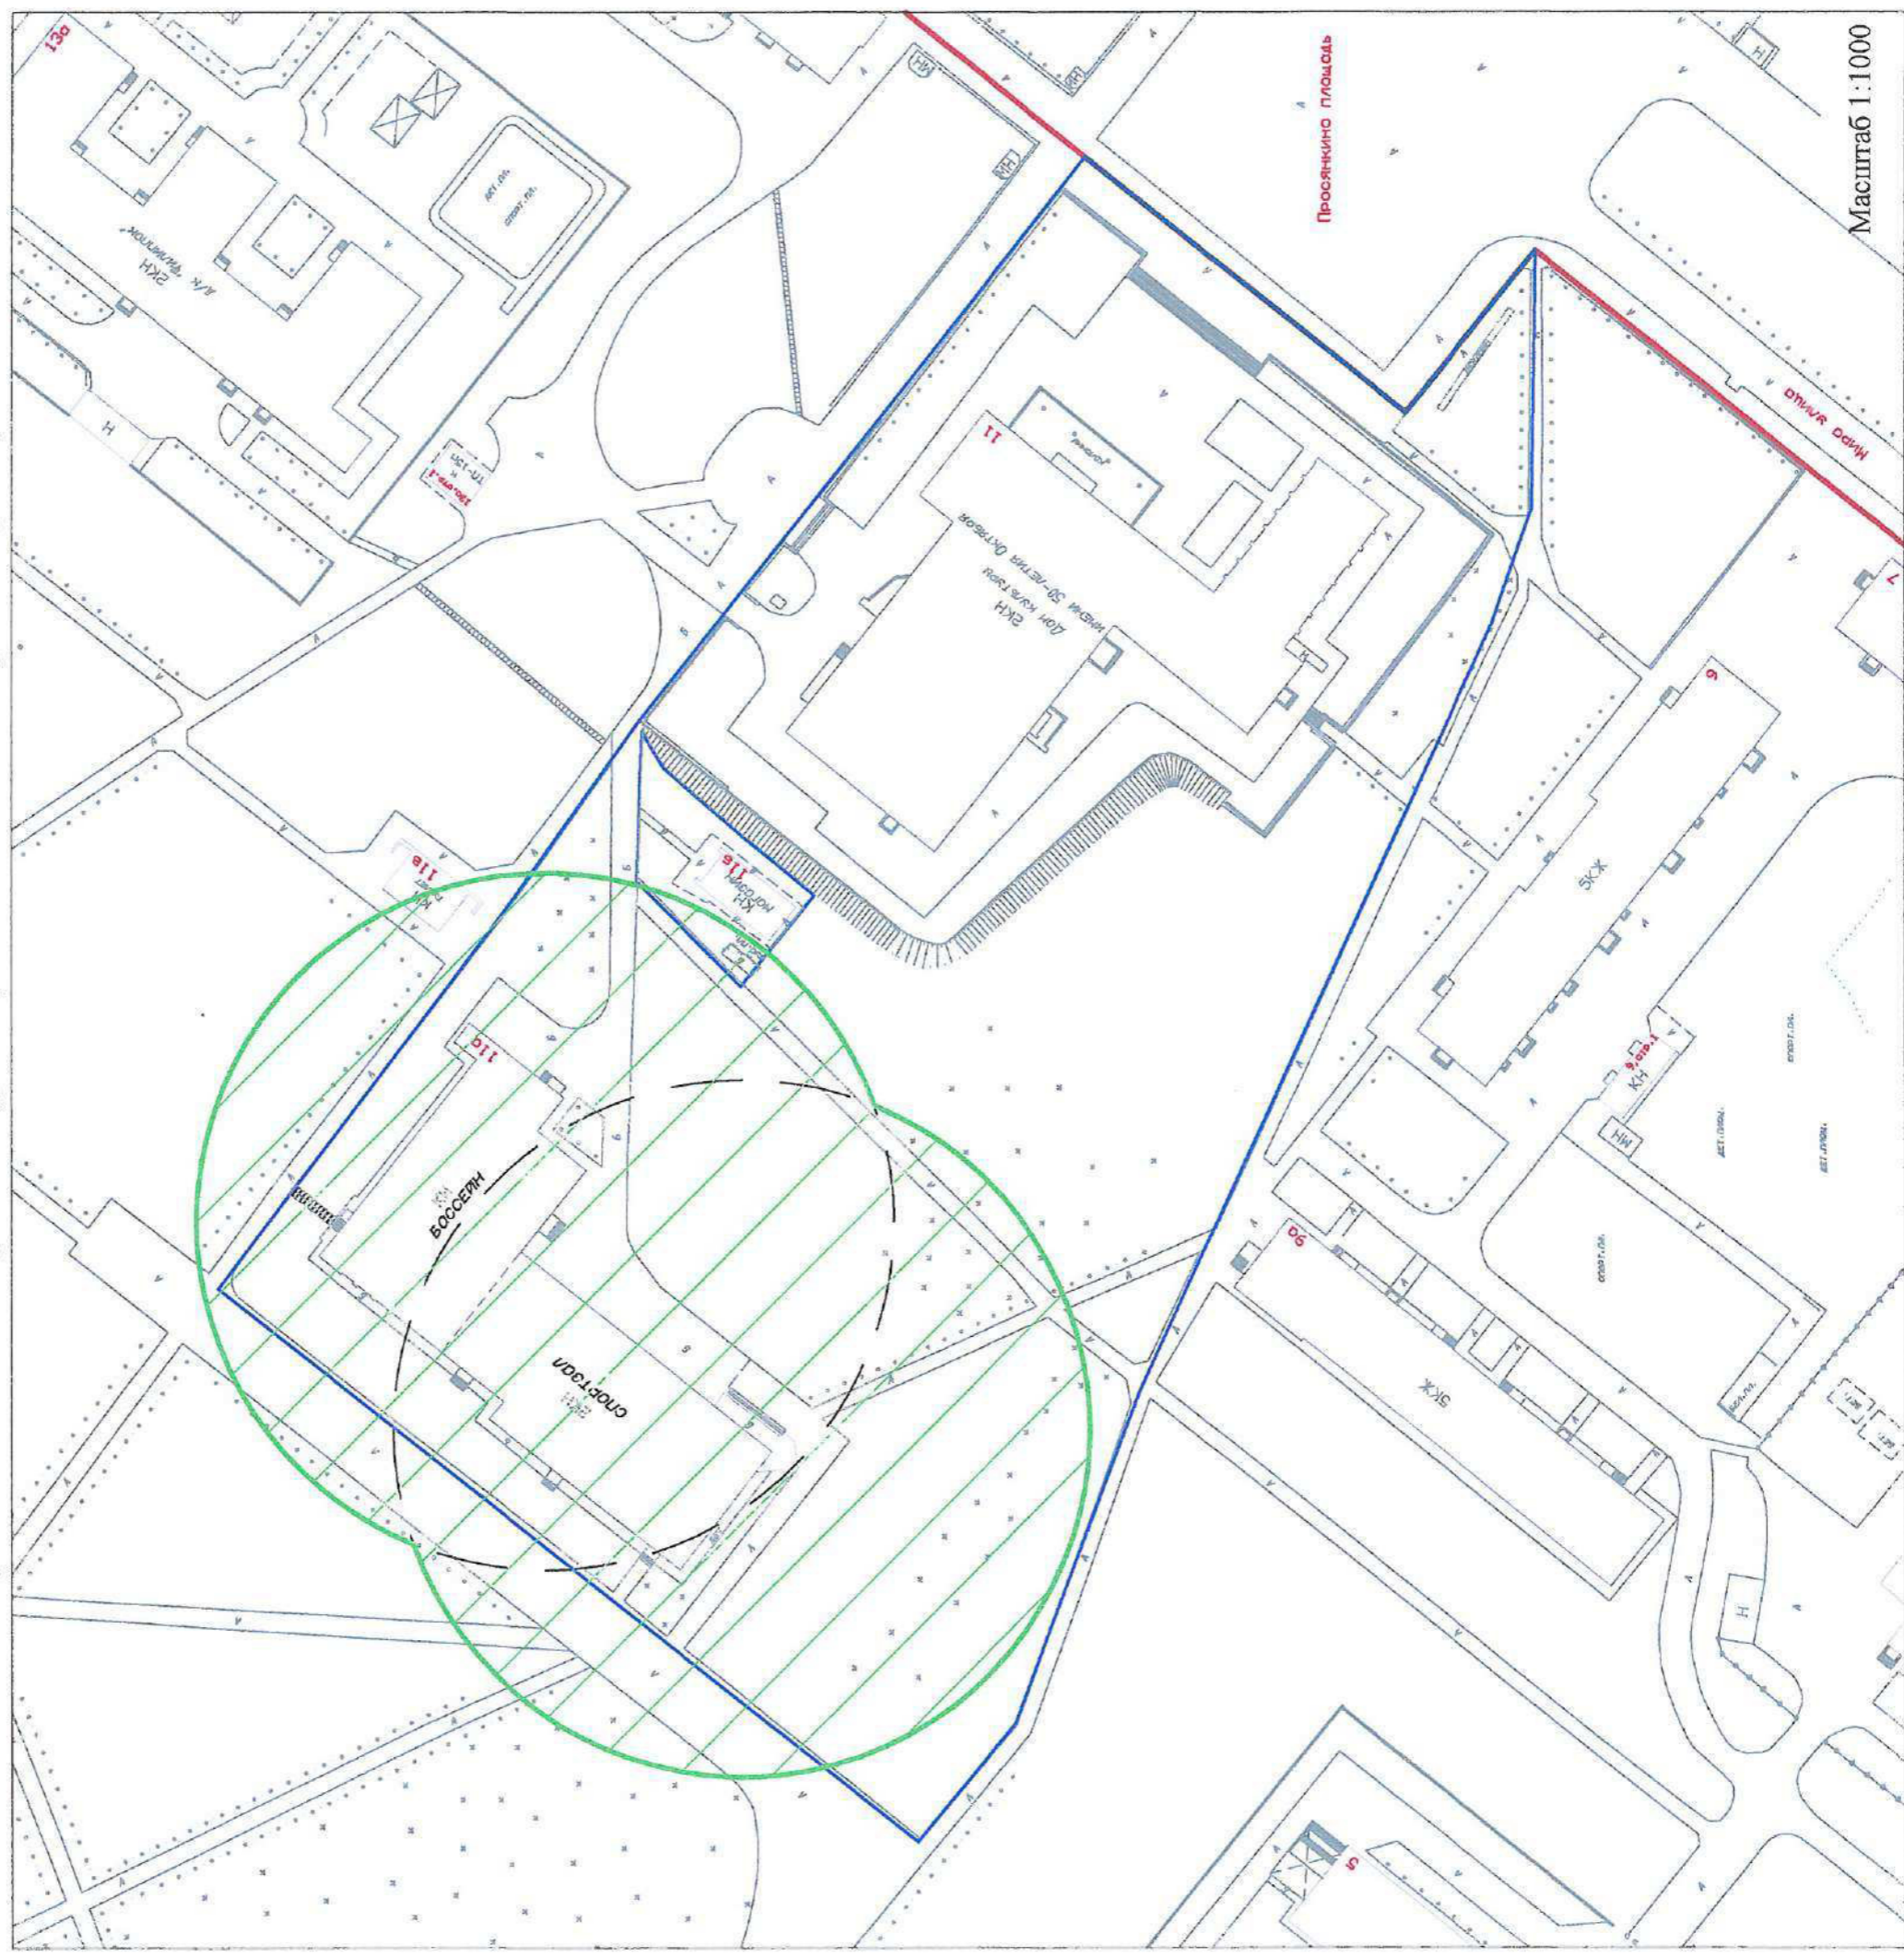

Условные обозначения:

— красные линии квартала,

— границы земельного участка;



— границы прилегающих территорий, в пределах которых не допускается розничная продажа алкогольной продукции и розничная продажа алкогольной продукции при оказании услуг общественного питания на территории муниципального образования «Северодвинск».

УТВЕРЖДЕНА
 постановлением Администрации
 Северодвинска
 от 10.04.2018 № 129.20


Раздел 4. Схема 2.

Схема подготовлена в соответствии с Перечнем объектов, зданий, строений, сооружений и помещений, на прилегающих территориях к которым не допускается розничная продажа алкогольной продукции и розничная продажа алкогольной продукции при оказании услуг общественного питания на территории муниципального образования «Северодвинск», определенным постановлением Администрации Северодвинска

от _____ № _____

Объект: Единый недвижимый комплекс стадион «Беломорец» физкультурно-оздоровительного комплекса «Звездочка» с административным корпусом и кирпичным складом с пристроенными помещениями тренировочного центра.

Местоположение объекта: Архангельская область, городской округ Северодвинск, 164500, г. Северодвинск, пр. Машиностроителей, д. 15.

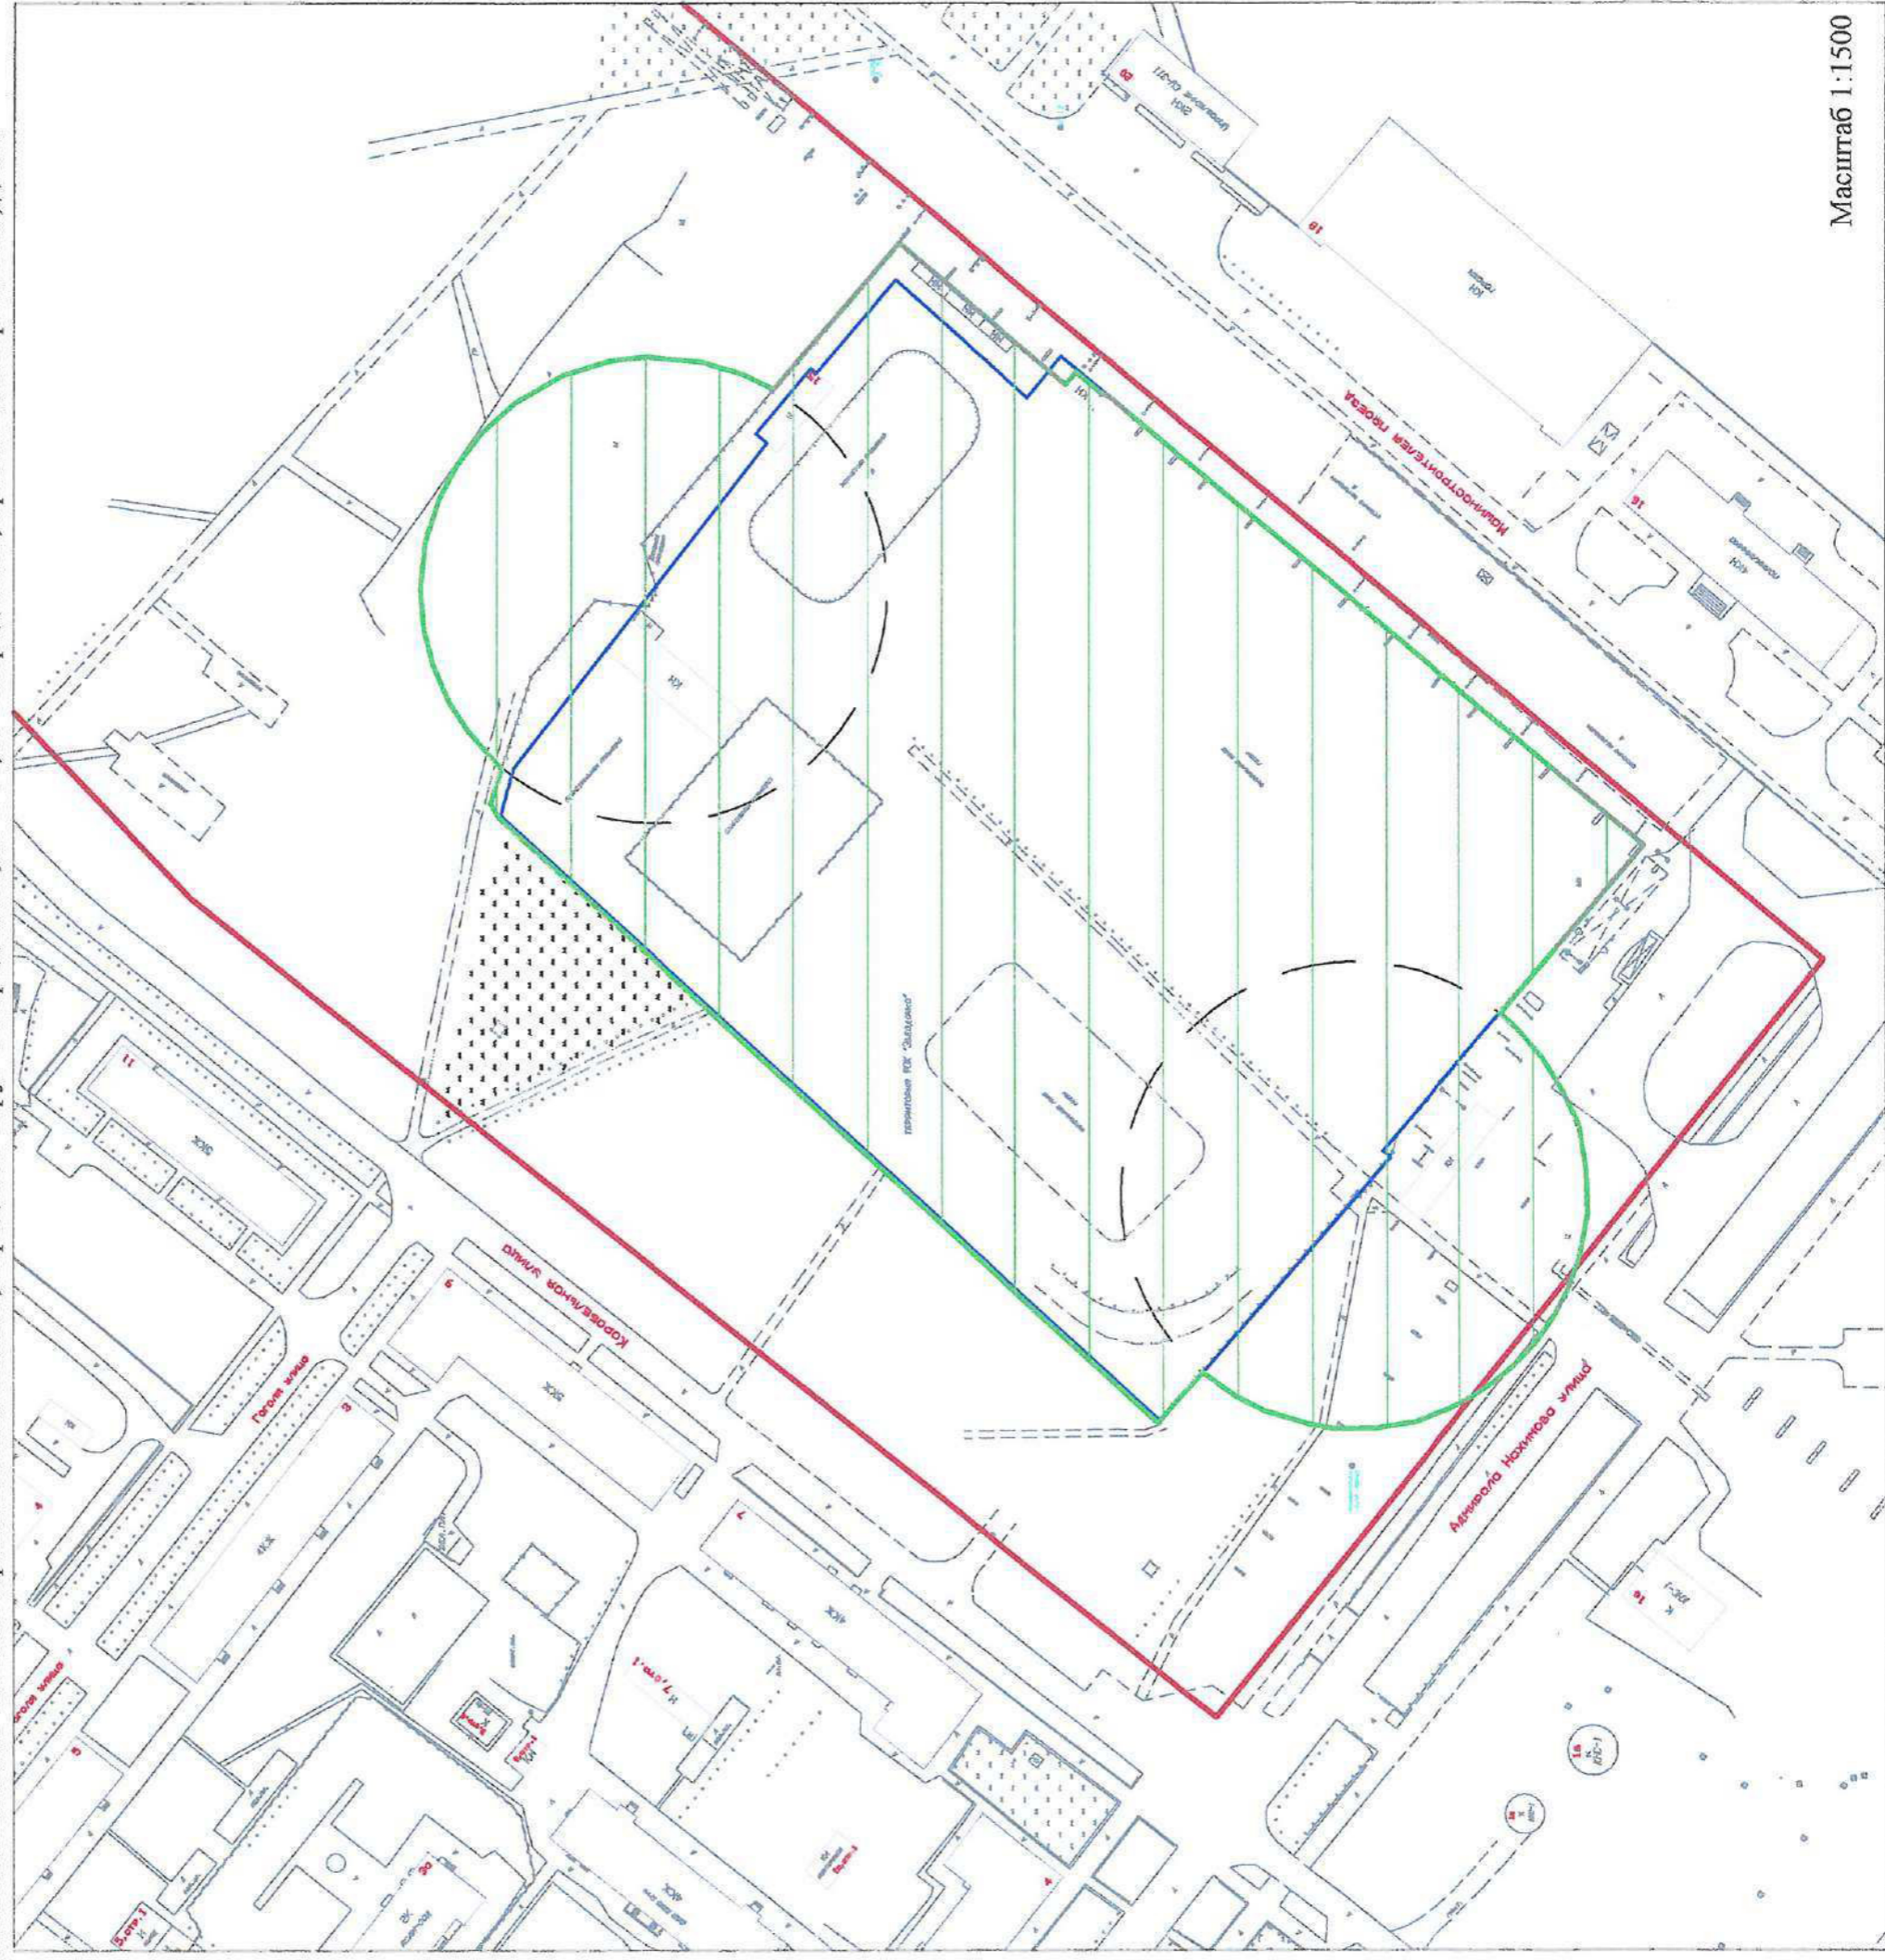

Условные обозначения:

— красные линии квартала;

— границы земельного участка;



- границы прилегающих территорий, в пределах которых не допускается розничная продажа алкогольной продукции и розничная продажа алкогольной продукции при оказании услуг общественного питания на территории муниципального образования «Северодвинск».

Масштаб 1:1500


УТВЕРЖДЕНА
постановлением Администрации
Северодвинска
от 10.04.2018 № 129.П/2

Раздел 4. Схема 3.

Схема подготовлена в соответствии с Перечнем объектов, зданий, строений, сооружений и помещений, на прилегающих территориях к которым не допускается розничная продажа алкогольной продукции и розничная продажа алкогольной продукции при оказании услуг общественного питания на территории муниципального образования «Северодвинск», определенным постановлением Администрации Северодвинска

от _____ № _____.

Объект: Лыжный стадион физкультурно-оздоровительного комплекса «Звездочка».
Местоположение объекта: Архангельская область, городской округ Северодвинск, район улицы Ричарда Ченслера, квартал № 209.

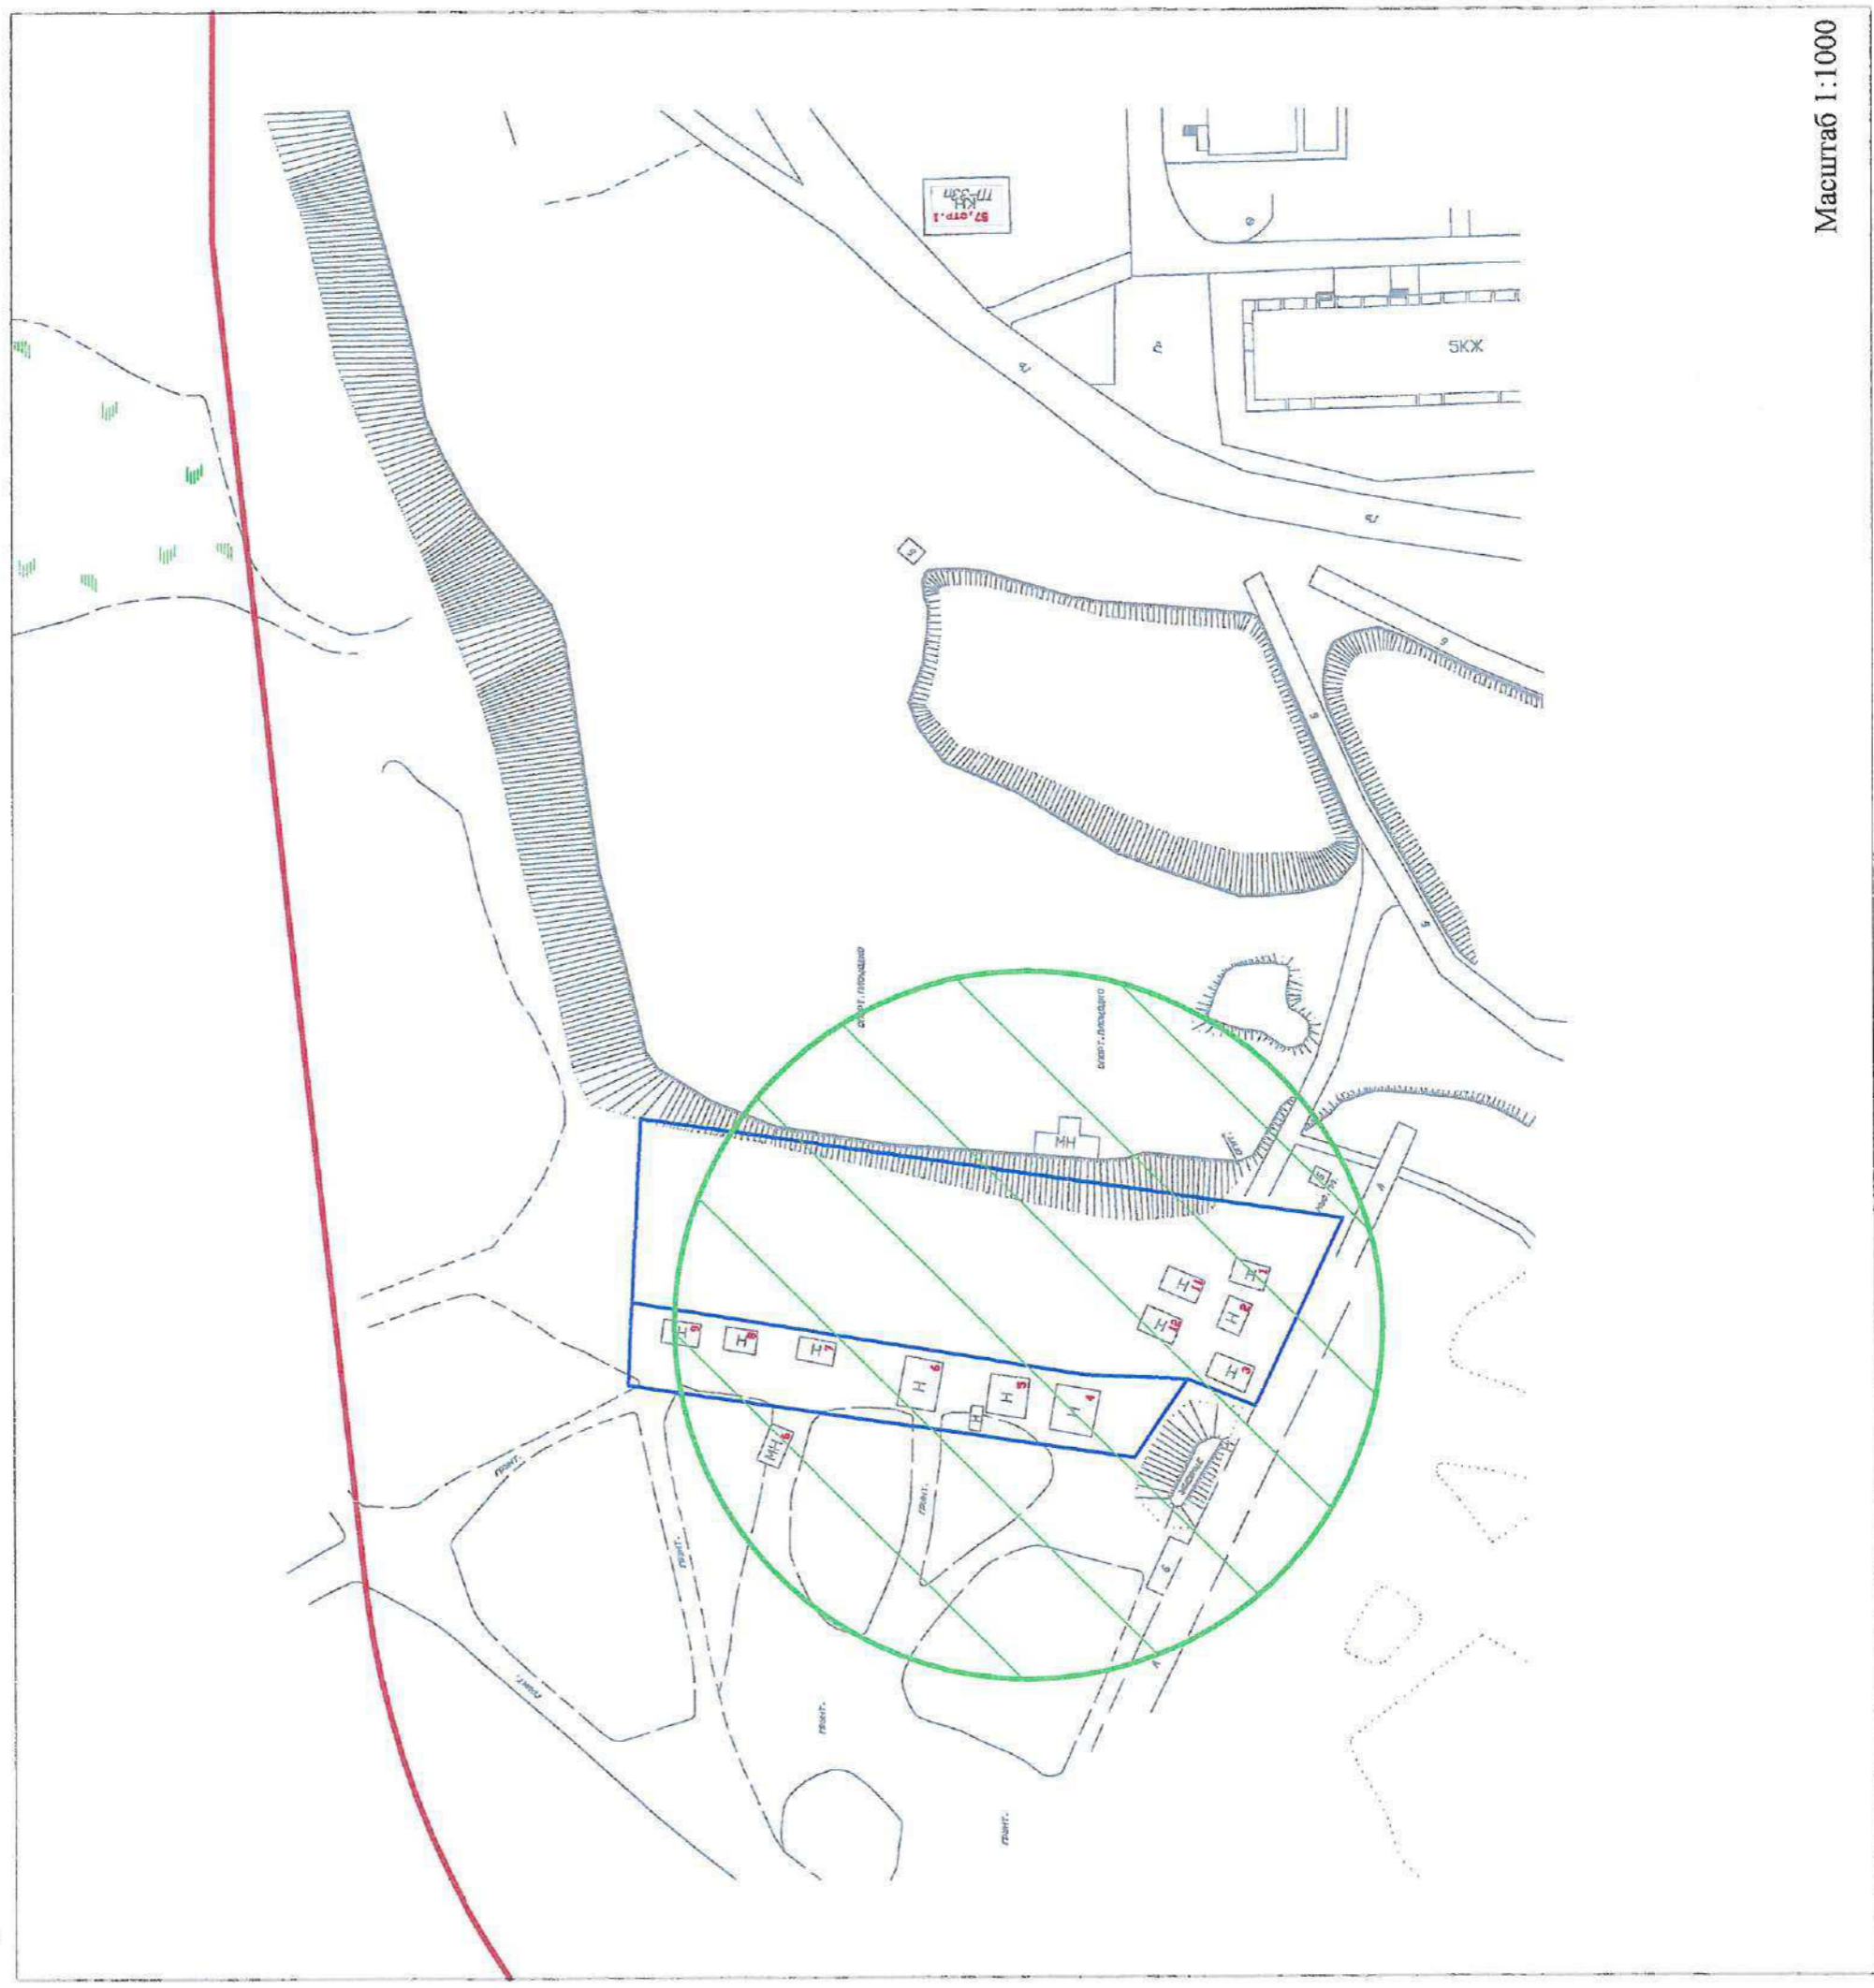

Масштаб 1:1000

Условные обозначения:

— красные линии квартала;

— границы земельного участка;

— границы прилегающих территорий, в пределах которых не допускается розничная продажа алкогольной продукции и розничная продажа алкогольной продукции при оказании услуг общественного питания на территории муниципального образования «Северодвинск».

УТВЕРЖДЕНА
постановлением Администрации
Северодвинска
от 10.04.2018 № 129-ПР


Раздел 4. Схема 4.

Схема подготовлена в соответствии с Перечнем объектов, зданий, строений, сооружений и помещений, на прилегающих территориях к которым не допускается розничная продажа алкогольной продукции и розничная продукция при оказании услуг общественного питания на территории муниципального образования «Северодвинск», определенным постановлением Администрации Северодвинска

от _____ № _____

Объект: Дом Корабела.

Местоположение объекта. Архангельская область, городской округ Северодвинск, пр. Ленина, д. 14.

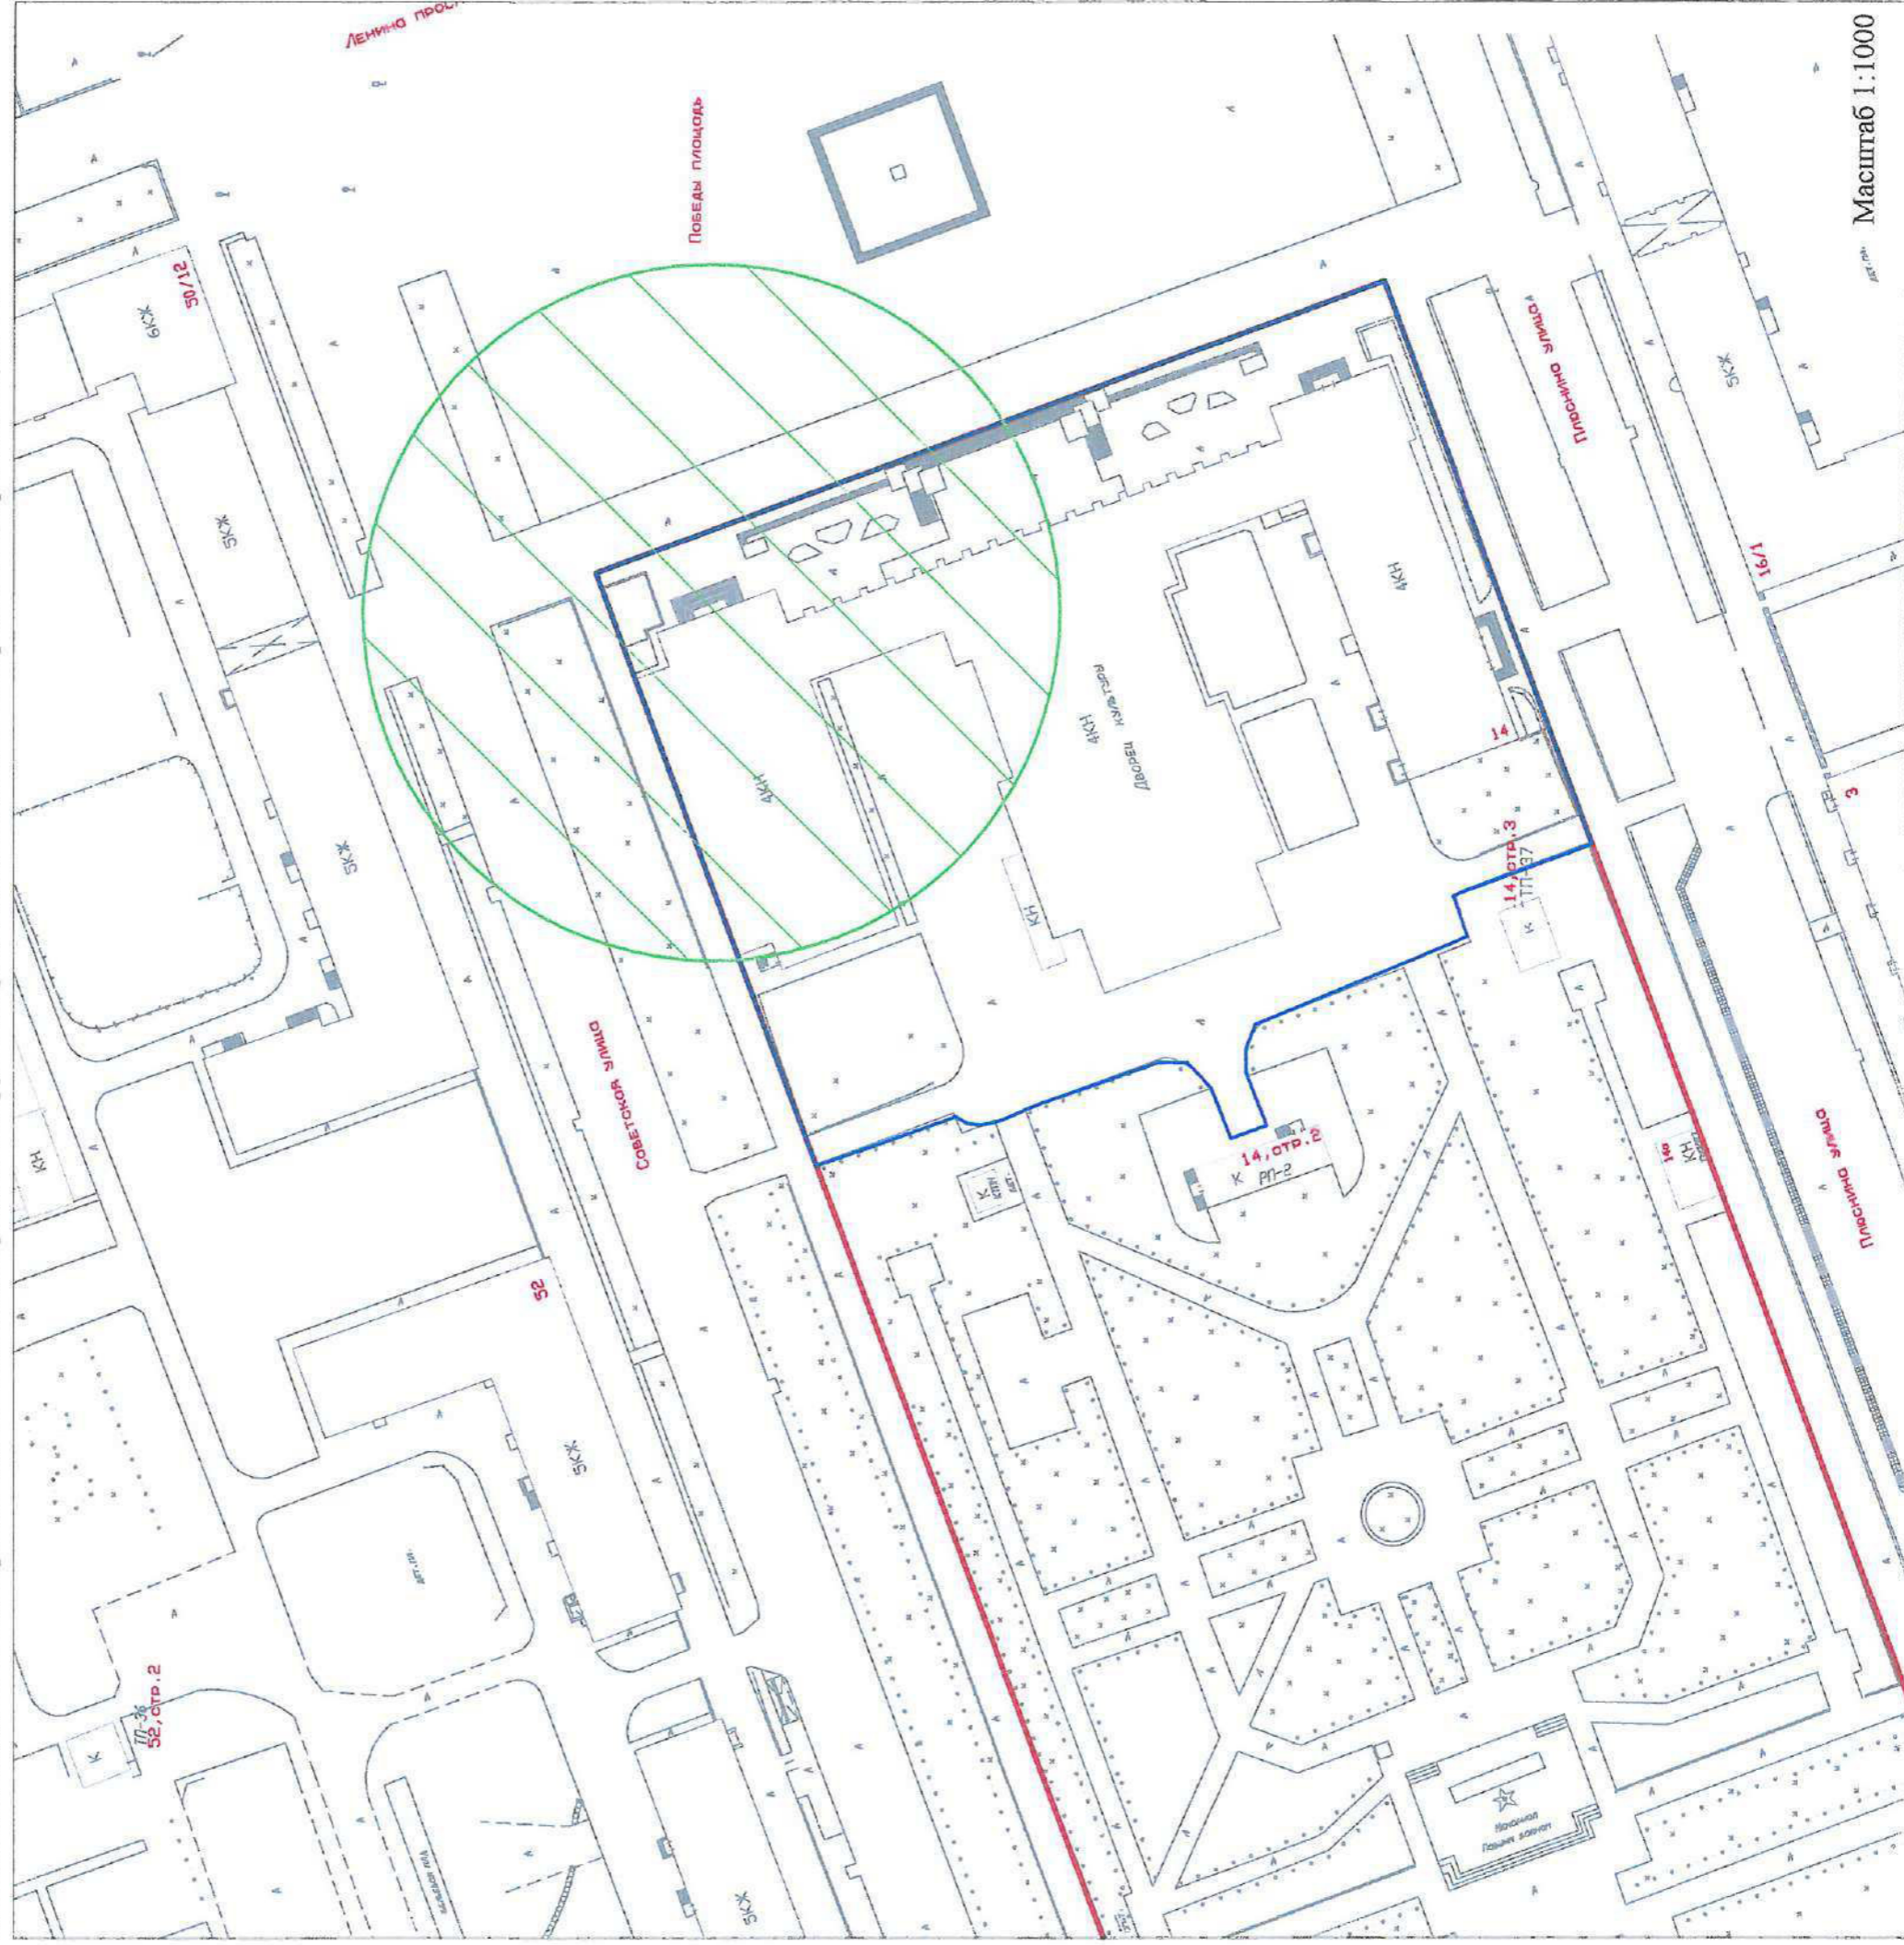

Условные обозначения:

— красные линии квартала,

— границы земельного участка,




- границы прилегающих территорий, в пределах которых не допускается розничная продажа алкогольной продукции и розничная продукция при оказании услуг общественного питания на территории муниципального образования «Северодвинск».

УТВЕРЖДЕНА
 постановлением Администрации
 Северодвинска
 от 07.05.2020 № 221-19А

Раздел 4. Схема 12.

Схема подготовлена в соответствии с Перечнем объектов, зданий, сооружений и помещений, на прилегающих территориях к которым не допускается розничная продажа алкогольной продукции и розничная продукция при оказании услуг общественного питания на территории муниципального образования «Северодвинск», определенным постановлением Администрации Северодвинска.

Объект: Муниципальное автономное спортивно-оздоровительное учреждение «Строитель», бассейн.
 Местоположение объекта: Архангельская область, городской округ Северодвинск, ул. Профсоюзная, д. 25А.

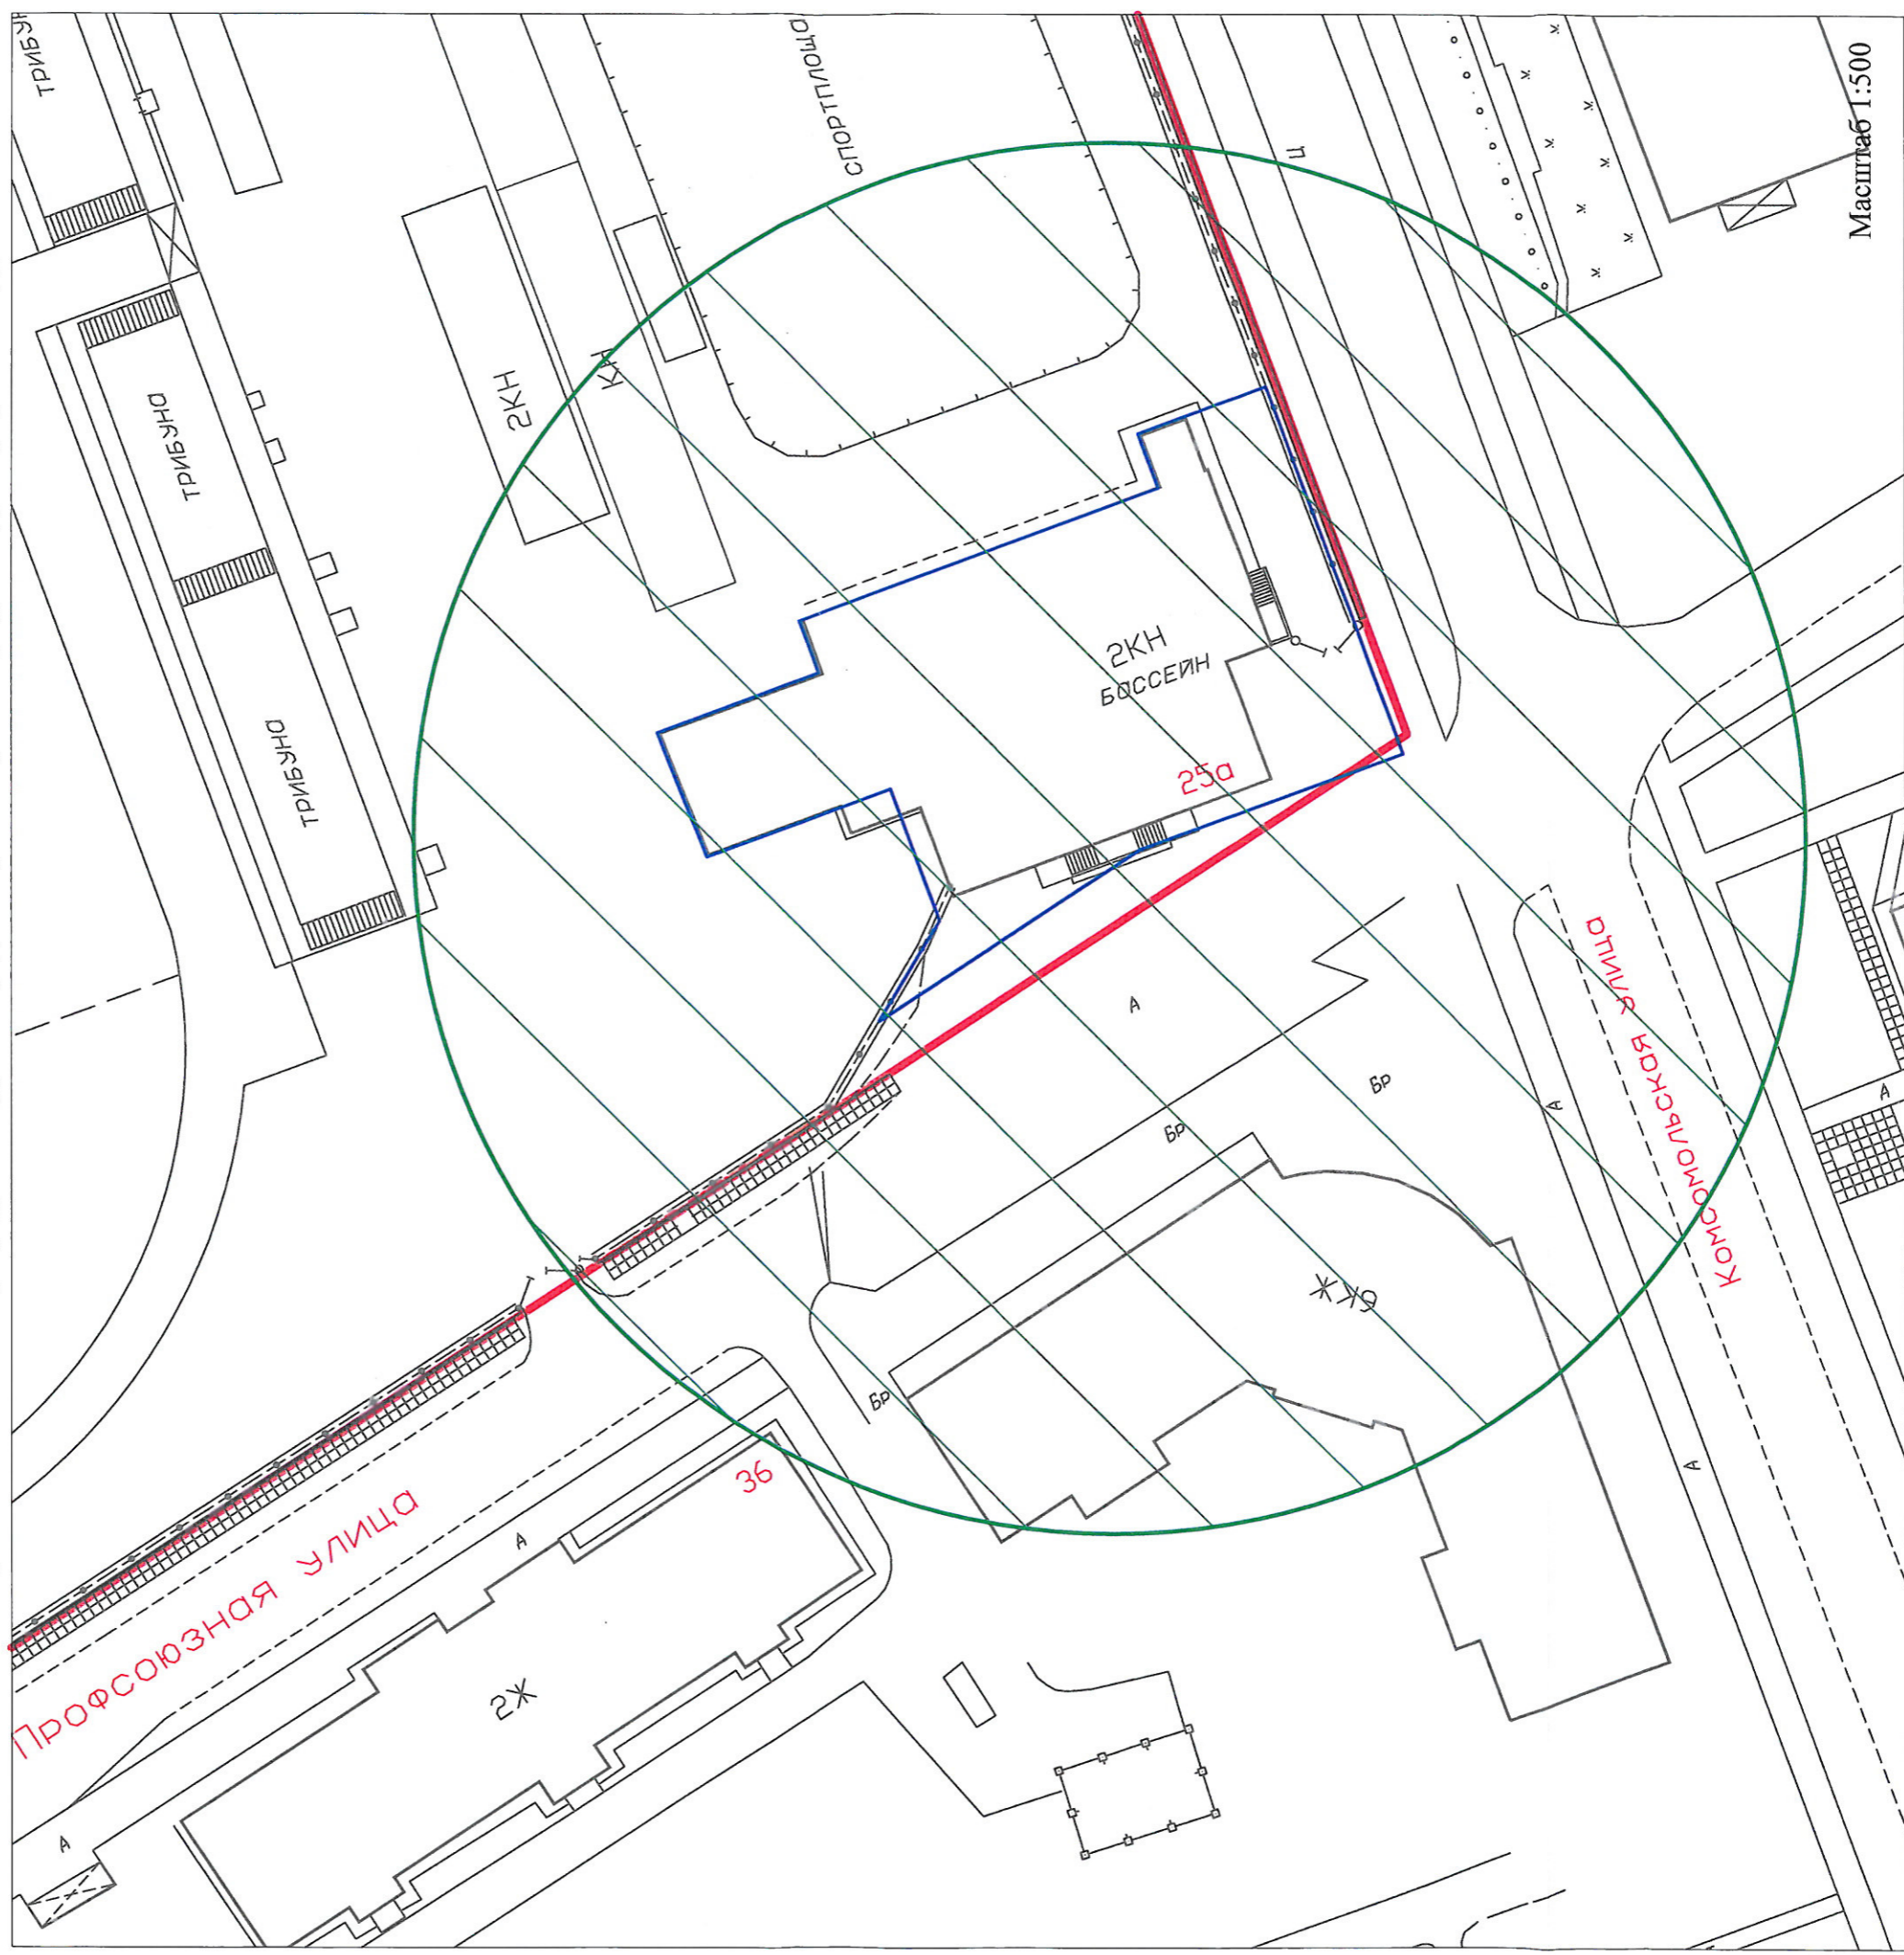

Условные обозначения:

— - красные линии квартала;

— - границы земельного участка;



- границы прилегающих территорий, в пределах которых не допускается розничная продажа алкогольной продукции и розничная продукция при оказании услуг общественного питания на территории муниципального образования «Северодвинск».

УТВЕРЖДЕНА
постановлением Администрации
Северодвинска
от 10.04.2018 № 129-ПА


Раздел 4. Схема б.

Схема подготовлена в соответствии с Перечнем объектов, зданий, строений, сооружений и помещений, на прилегающих территориях к которым не допускается розничная продажа алкогольной продукции и розничная продажа алкогольной продукции при оказании услуг общественного питания на территории муниципального образования «Северодвинск», определенным постановлением Администрации Северодвинска

от _____ № _____

Объект: Стадион «Север».

Местоположение объекта: Архангельская область, городской округ Северодвинск, 164500, г. Северодвинск, пр. Труда, д. 45.

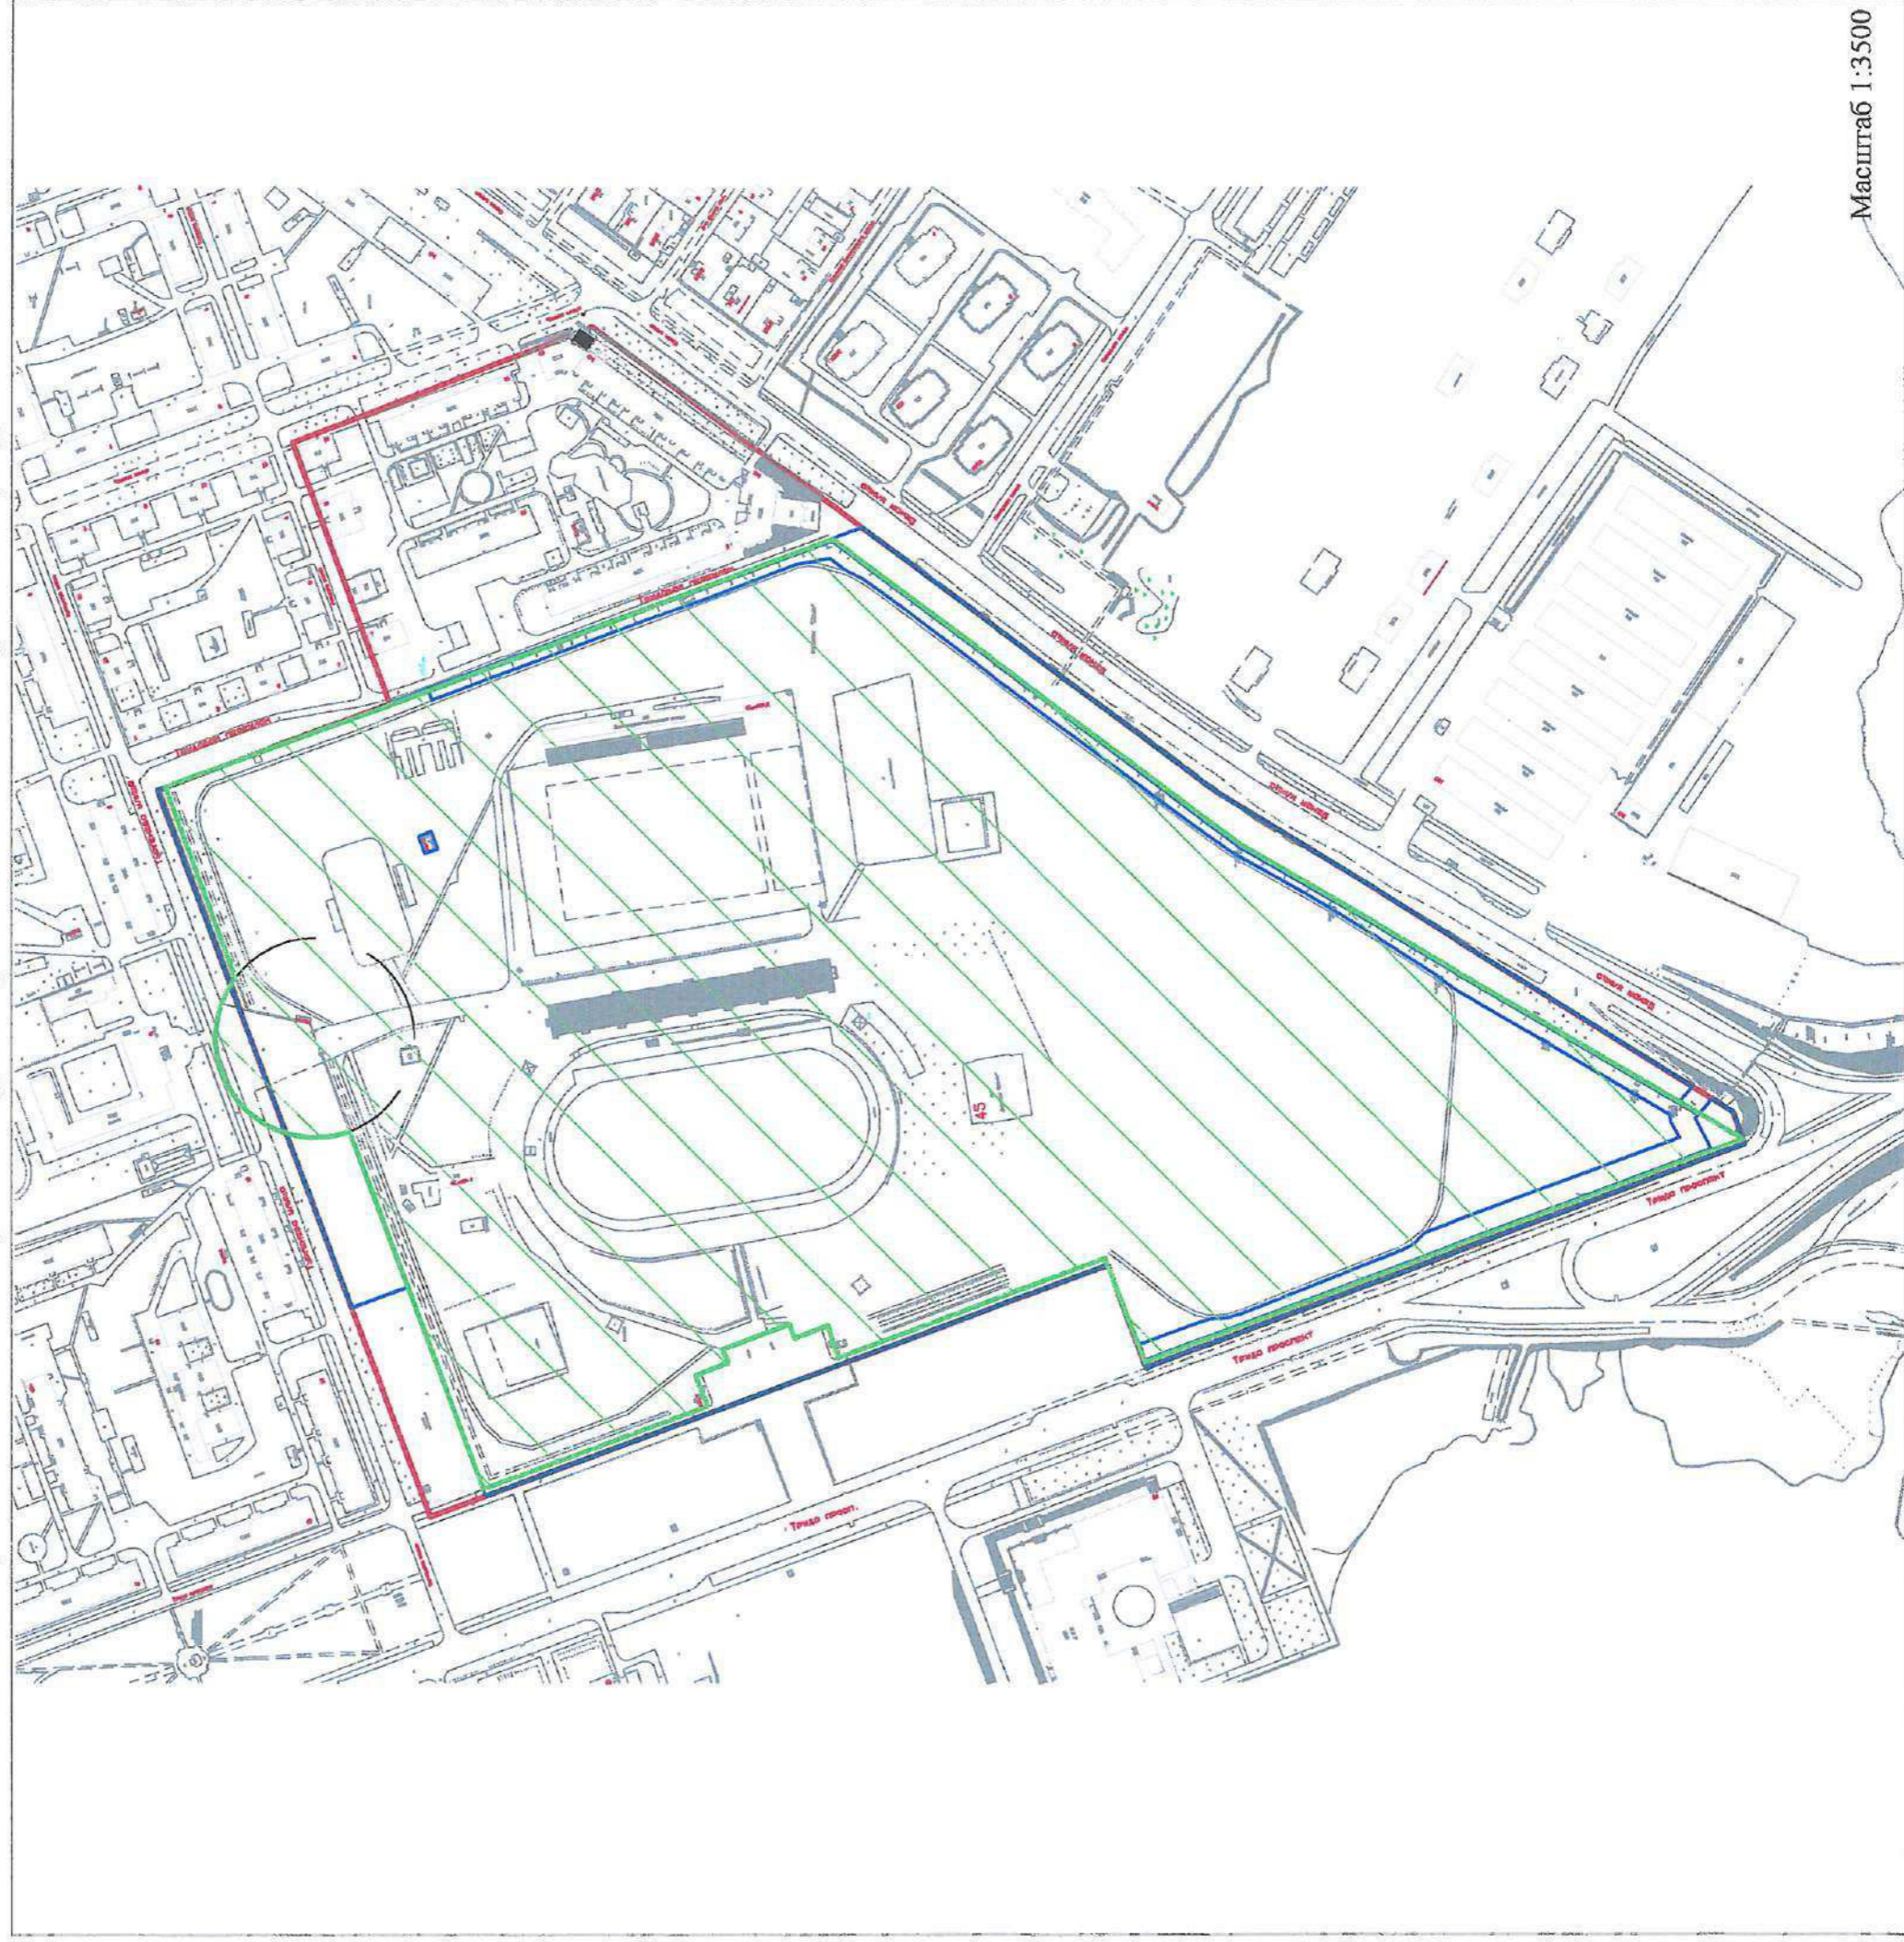

Условные обозначения:

— красные линии квартала;

— границы земельного участка;



- границы прилегающих территорий, в пределах которых не допускается розничная продажа алкогольной продукции и розничная продажа алкогольной продукции при оказании услуг общественного питания на территории муниципального образования «Северодвинск».

Масштаб 1:3500

УТВЕРЖДЕНА
постановлением Администрации
Северодвинска
от 04.03.2019 № 74-19


Раздел 4. Схема 7.

Схема подготовлена в соответствии с Перечнем объектов, зданий, строений, сооружений и помещений, на прилегающих территориях к которым не допускается розничная продажа алкогольной продукции и розничная продажа алкогольной продукции при оказании услуг общественного питания на территории муниципального образования «Северодвинск», определенным постановлением Администрации Северодвинска


от _____ № _____ .

Объект: Стадион «Энергия».

Местоположение объекта: Архангельская область, городской округ Северодвинск, 164500, г. Северодвинск, в районе ул. Профсоюзная, д.1.

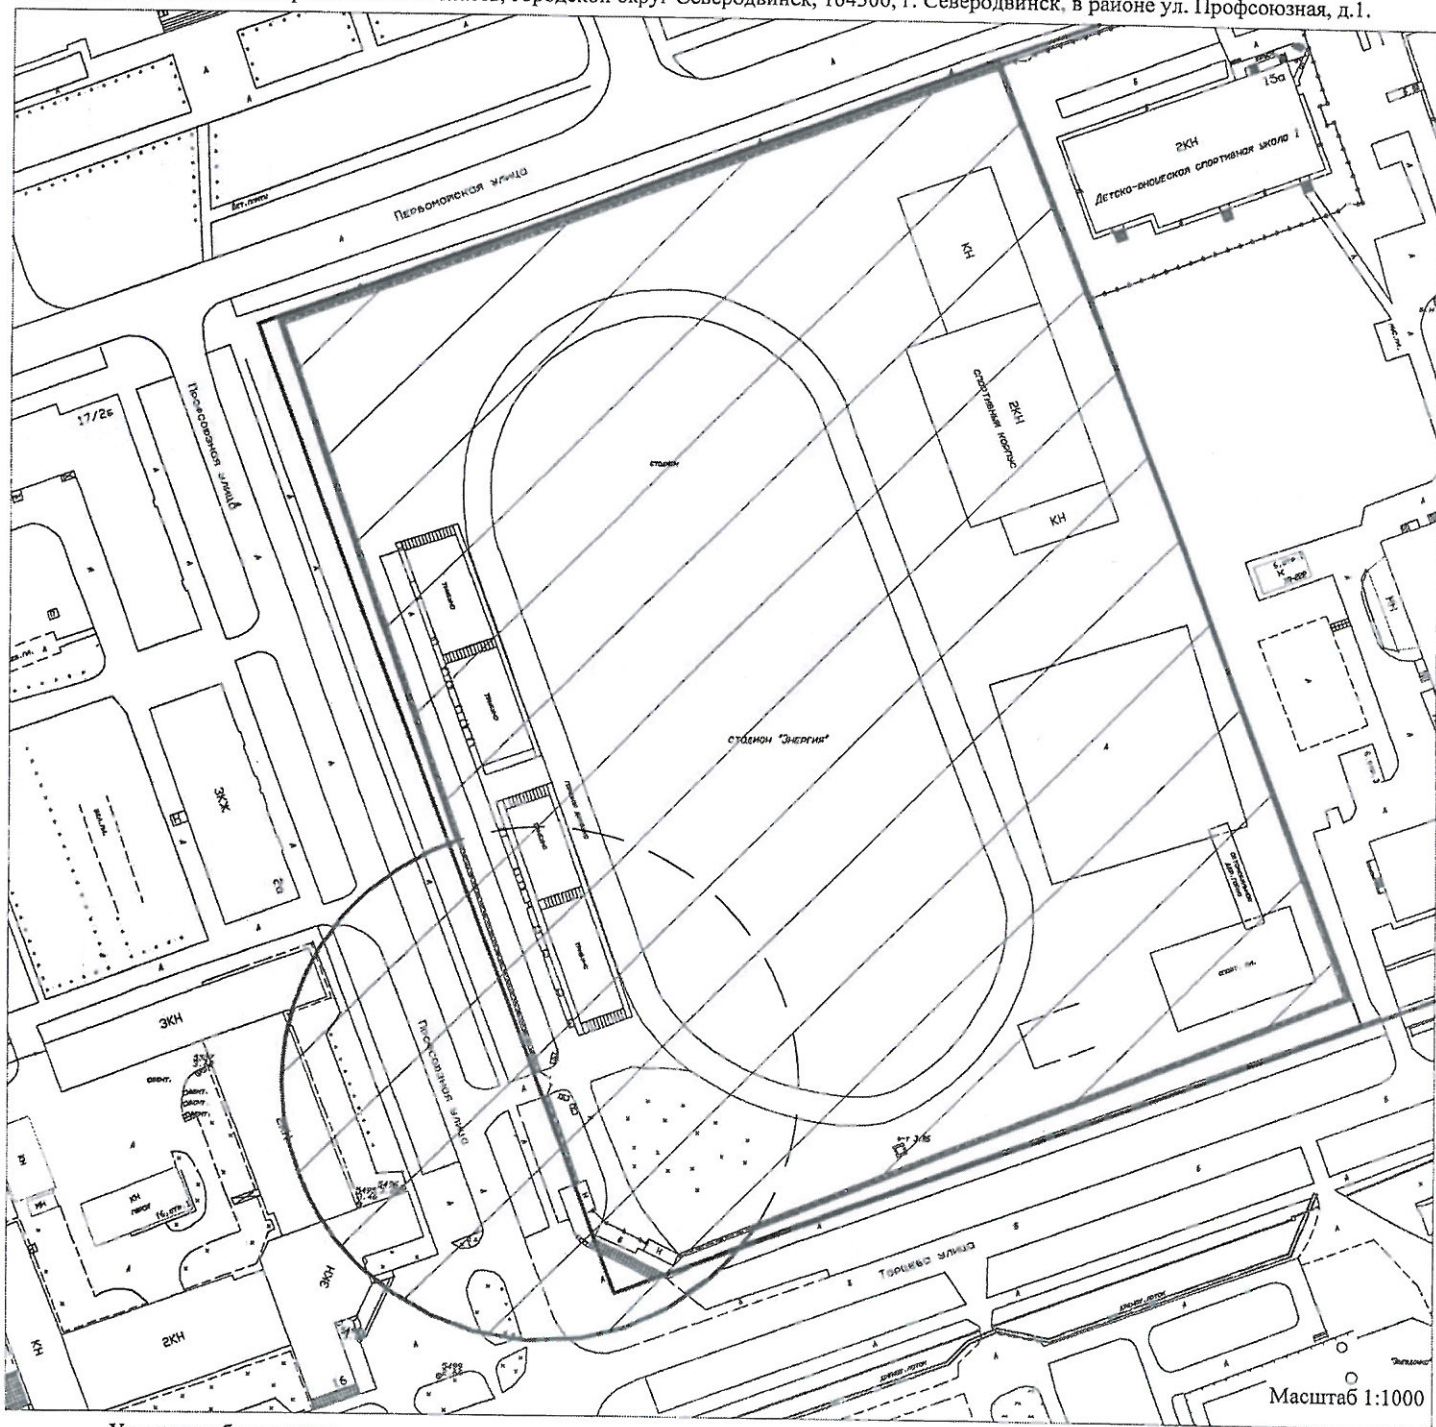

Условные обозначения:

- - красные линии квартала;
- - границы земельного участка;
-  - границы прилегающих территорий, в пределах которых не допускается розничная продажа алкогольной продукции и розничная продажа алкогольной продукции при оказании услуг общественного питания на территории муниципального образования «Северодвинск».


УТВЕРЖДЕНА
постановлением Администрации
Северодвинска
от 10.04.2018 № 129.РД

Раздел 4. Схема 8.

Схема подготовлена в соответствии с Перечнем объектов, зданий, строений и помещений, на прилегающих территориях к которым не допускается розничная продажа алкогольной продукции и розничная продажа алкогольной продукции при оказании услуг общественного питания на территории муниципального образования «Северодвинск», определенным постановлением Администрации Северодвинска

от _____ № _____

Объект: Спортивный корпус на стадионе «Энергия».
Местоположение объекта: Архангельская область, городской округ Северодвинск, 164500, г. Северодвинск, ул. Профсоюзная, д. 1.

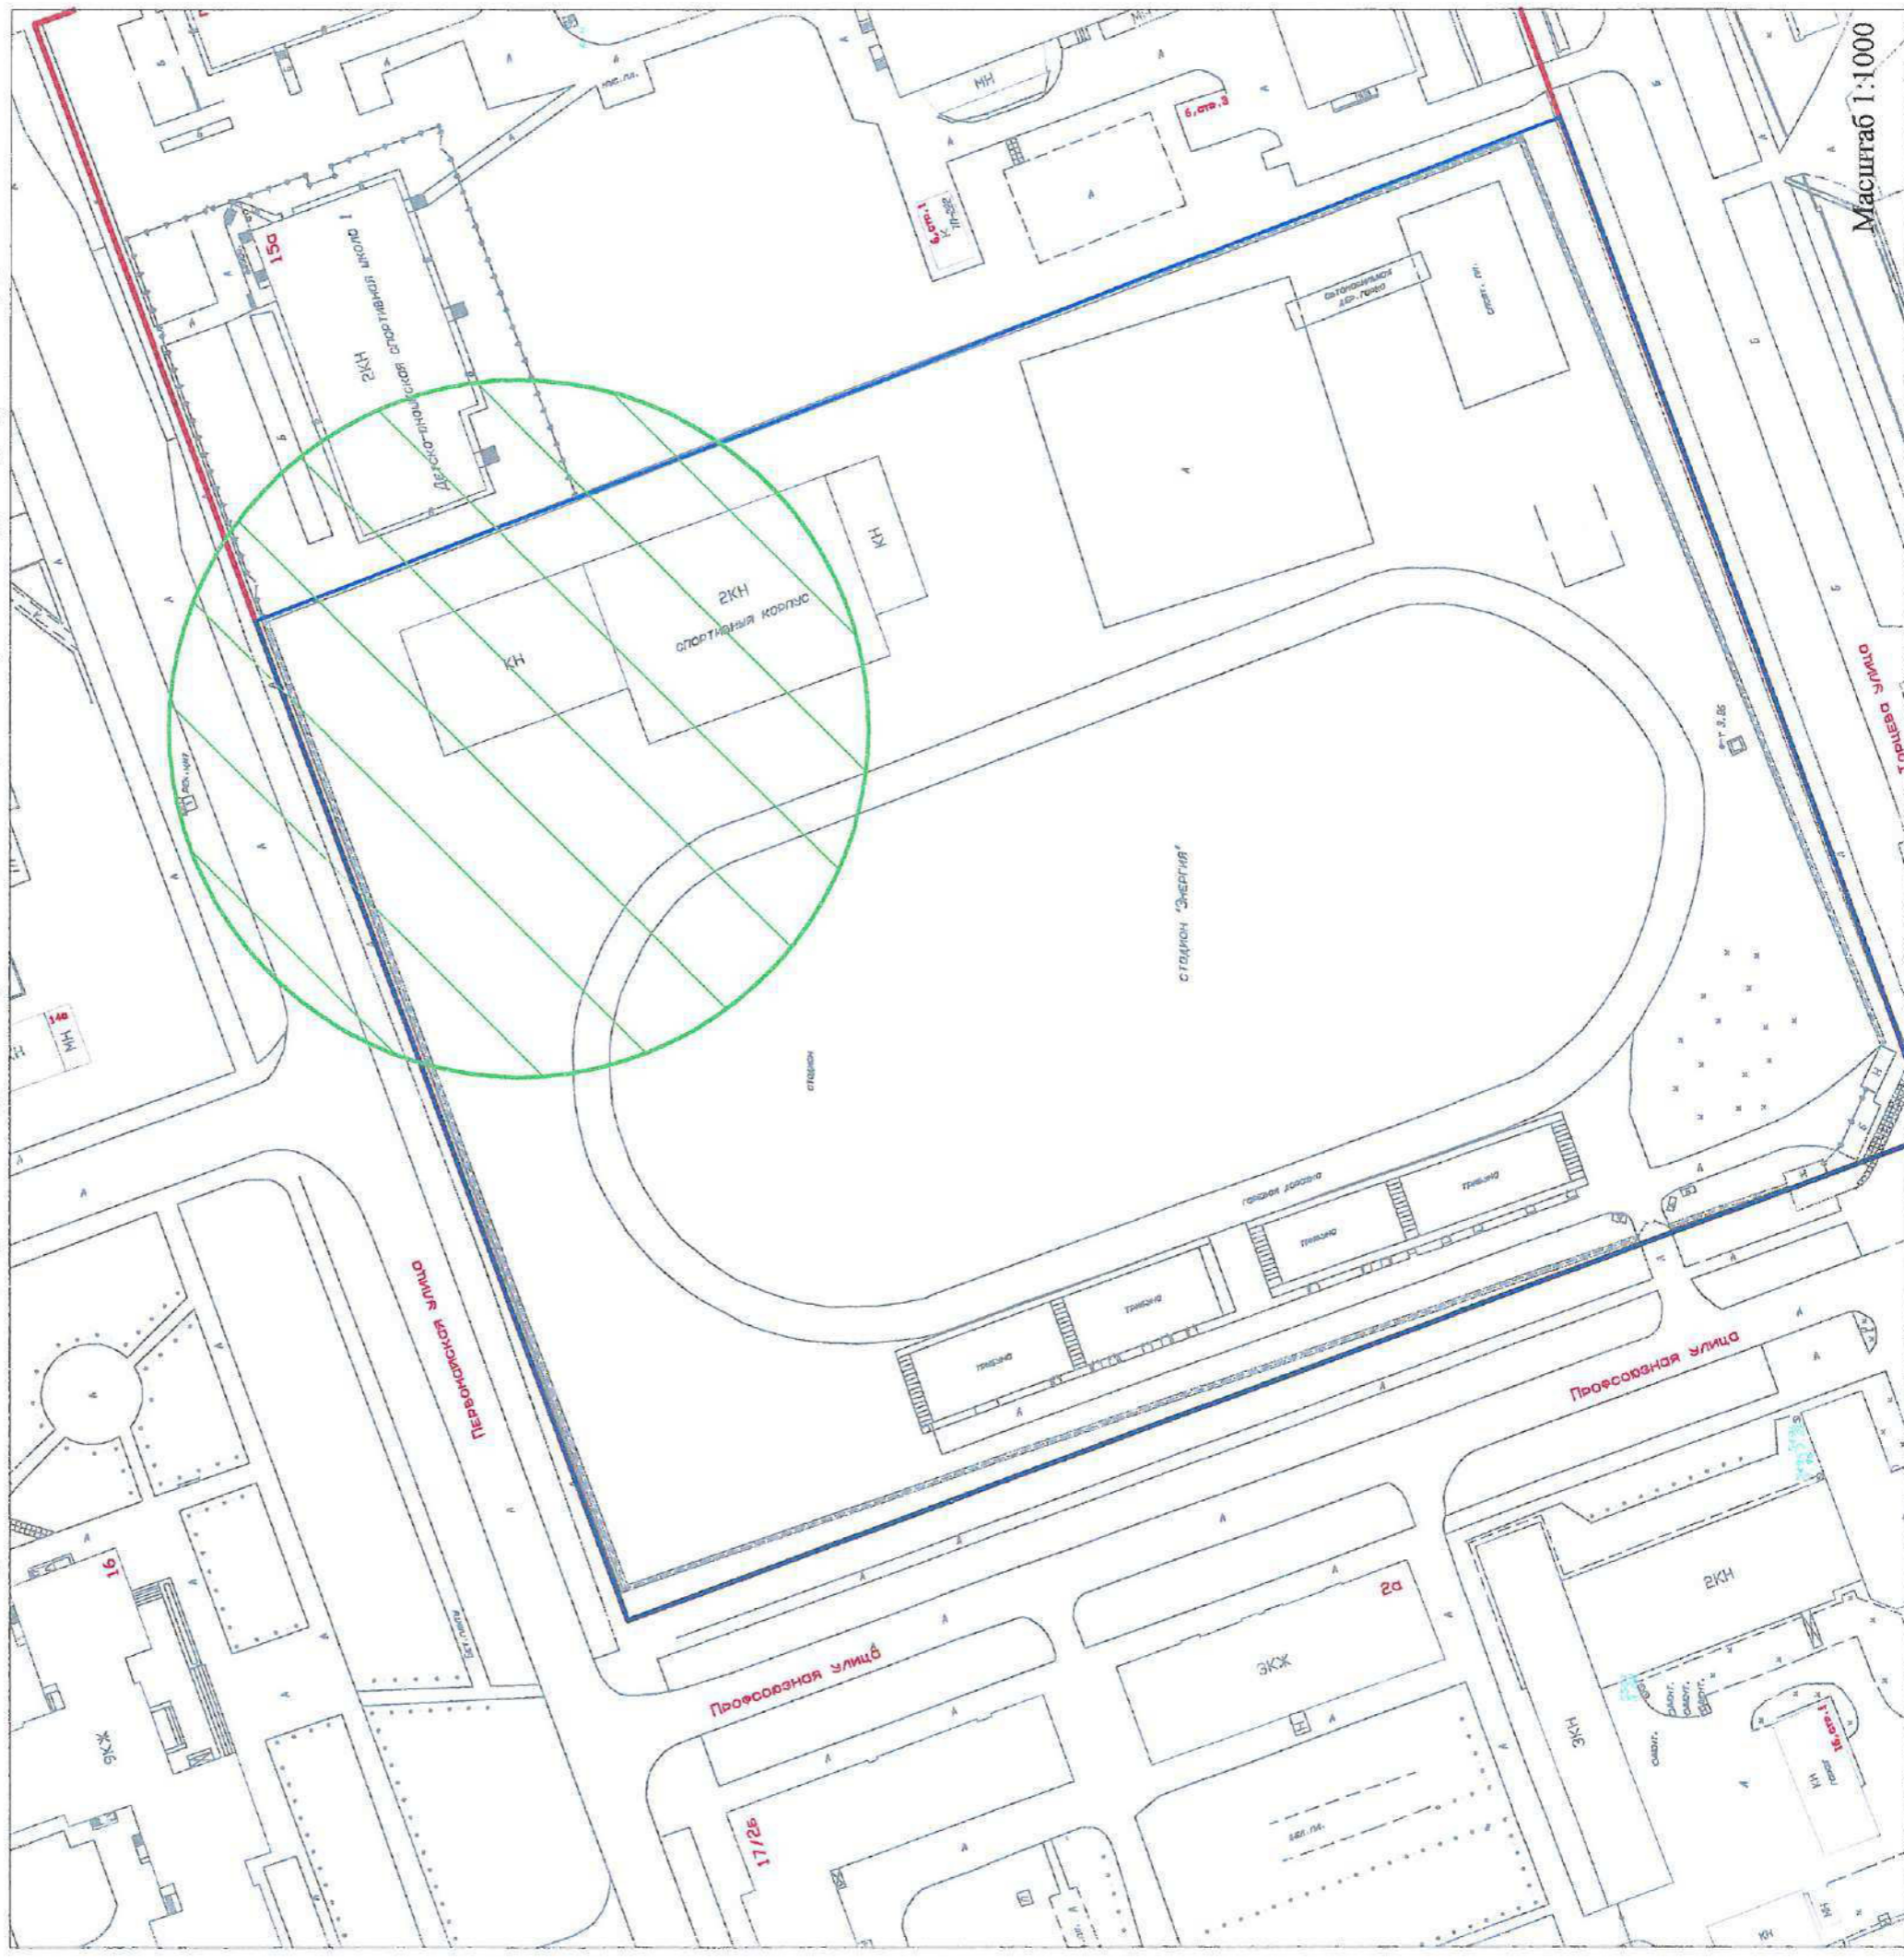

Условные обозначения:

— красные линии квартала,

— границы земельного участка;



— границы прилегающих территорий, в пределах которых не допускается розничная продажа алкогольной продукции и розничная продажа алкогольной продукции при оказании услуг общественного питания на территории муниципального образования «Северодвинск».

УТВЕРЖДЕНА

постановлением Администрации
Северодвинска


от 10.04.2018 № 129.00

Раздел 4. Схема 9.

Схема подготовлена в соответствии с Перечнем объектов, зданий, строений, сооружений и помещений, на прилегающих территориях к которым не допускается розничная продажа алкогольной продукции и розничная продукция при оказании услуг общественного питания на территории муниципального образования «Северодвинск», определенным постановлением Администрации Северодвинска

от _____ № _____

Объект: Муниципальное автономное спортивно-оздоровительное учреждение «Строитель», спортзал.
Местоположение объекта: Архангельская область, городской округ Северодвинск, ул. Профсоюзная, д. 25А.

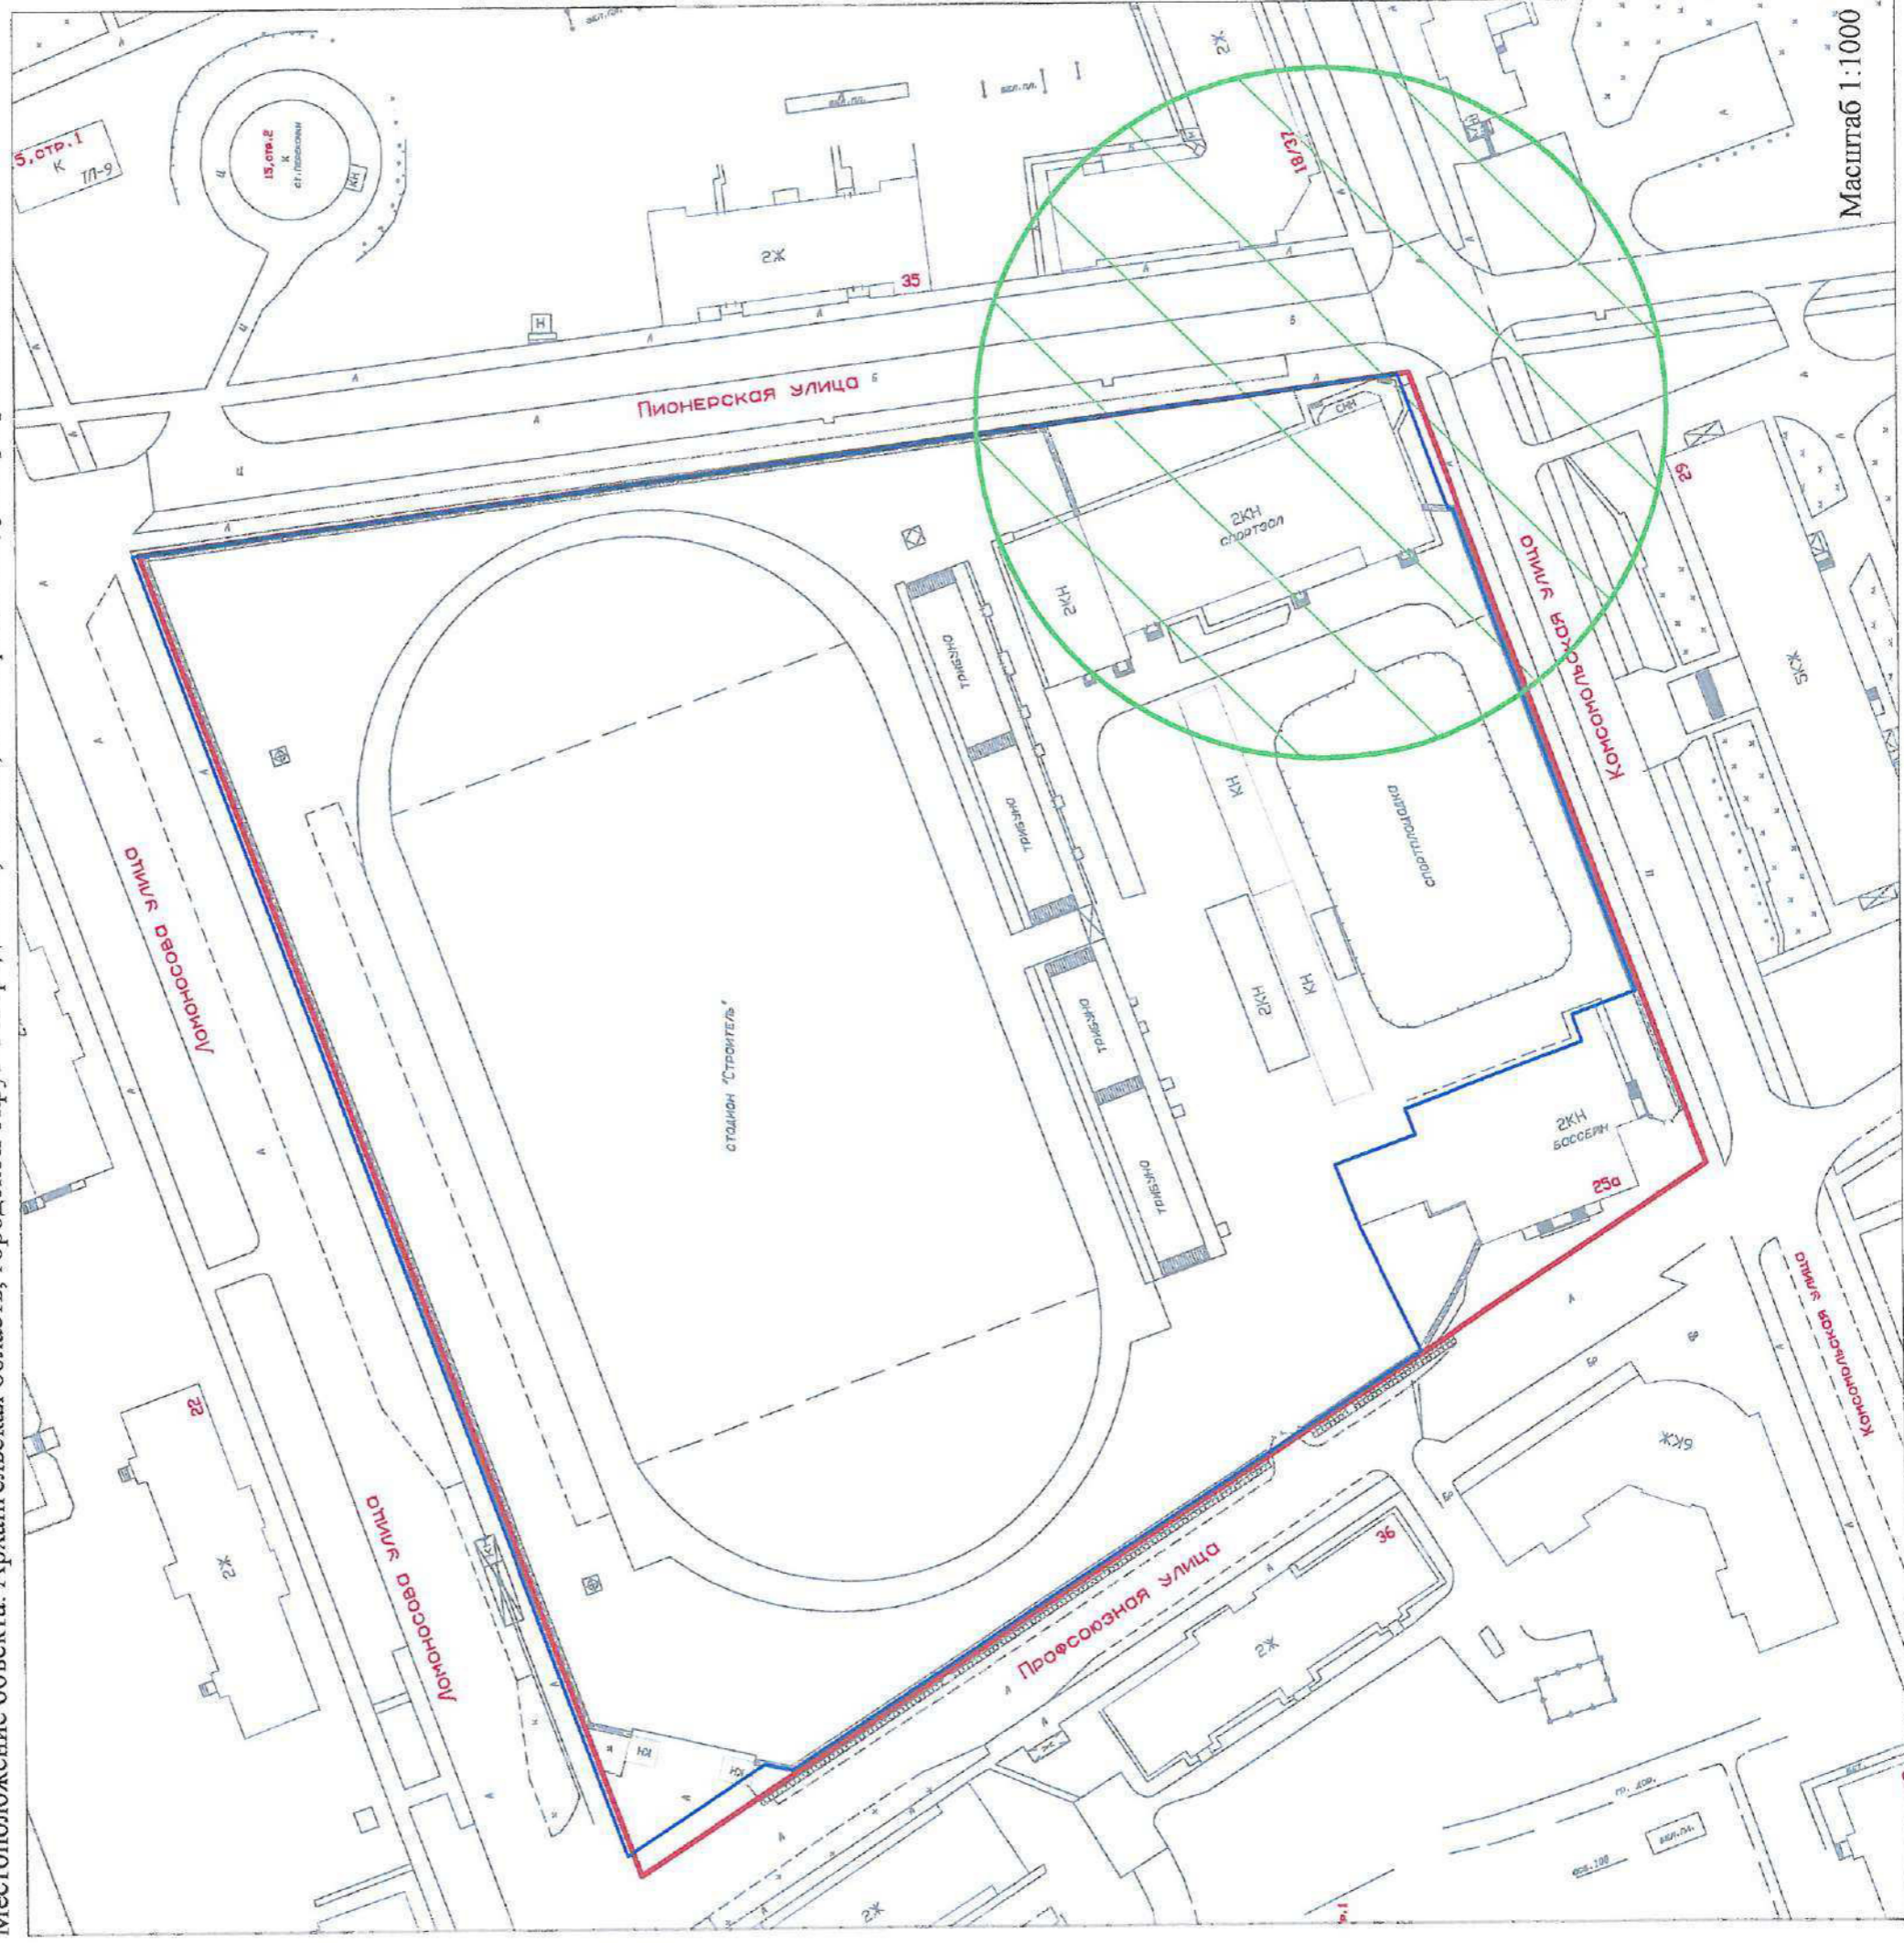

Условные обозначения:

— красные линии квартала,

— границы земельного участка,



- границы прилегающих территорий, в пределах которых не допускается розничная продажа алкогольной продукции и розничная продукция при оказании услуг общественного питания на территории муниципального образования «Северодвинск».

УТВЕРЖДЕНА

постановлением Администрации
Северодвинска

от 10 04 2018 № 129 ПД

Раздел 4. Схема 10.

Схема подготовлена в соответствии с Перечнем объектов, зданий, строений, сооружений и помещений, на прилегающих территориях к которым не допускается розничная продажа алкогольной продукции и розничная продукция при оказании услуг общественного питания на территории муниципального образования «Северодвинск», определенным постановлением Администрации Северодвинска

от _____ № _____

Объект: Муниципальное автономное спортивно-оздоровительное учреждение «Строитель», стадион.
Местоположение объекта: Архангельская область, городской округ Северодвинск, 164500, г. Северодвинск, ул. Профсоюзная, д. 25А.



Условные обозначения:

— красные линии квартала;

— границы земельного участка;



- границы прилегающих территорий, в пределах которых не допускается розничная продажа алкогольной продукции и розничная продукция при оказании услуг общественного питания на территории муниципального образования «Северодвинск».

УТВЕРЖДЕНА

постановлением Администрации
Северодвинска

от 10.04.2018 № 119.102


Раздел 4. Схема 11.

Схема подготовлена в соответствии с Перечнем объектов, зданий, строений, сооружений и помещений, на прилегающих территориях к которым не допускается розничная продажа алкогольной продукции и розничная продукция при оказании услуг общественного питания на территории муниципального образования «Северодвинск», определенным постановлением Администрации Северодвинска

от _____ № _____

Объект: Муниципальное автономное спортивно-оздоровительное учреждение «Строитель», пневматический тир.

Местоположение объекта: Архангельская область, городской округ Северодвинск, ул. Профсоюзная, д. 25А.

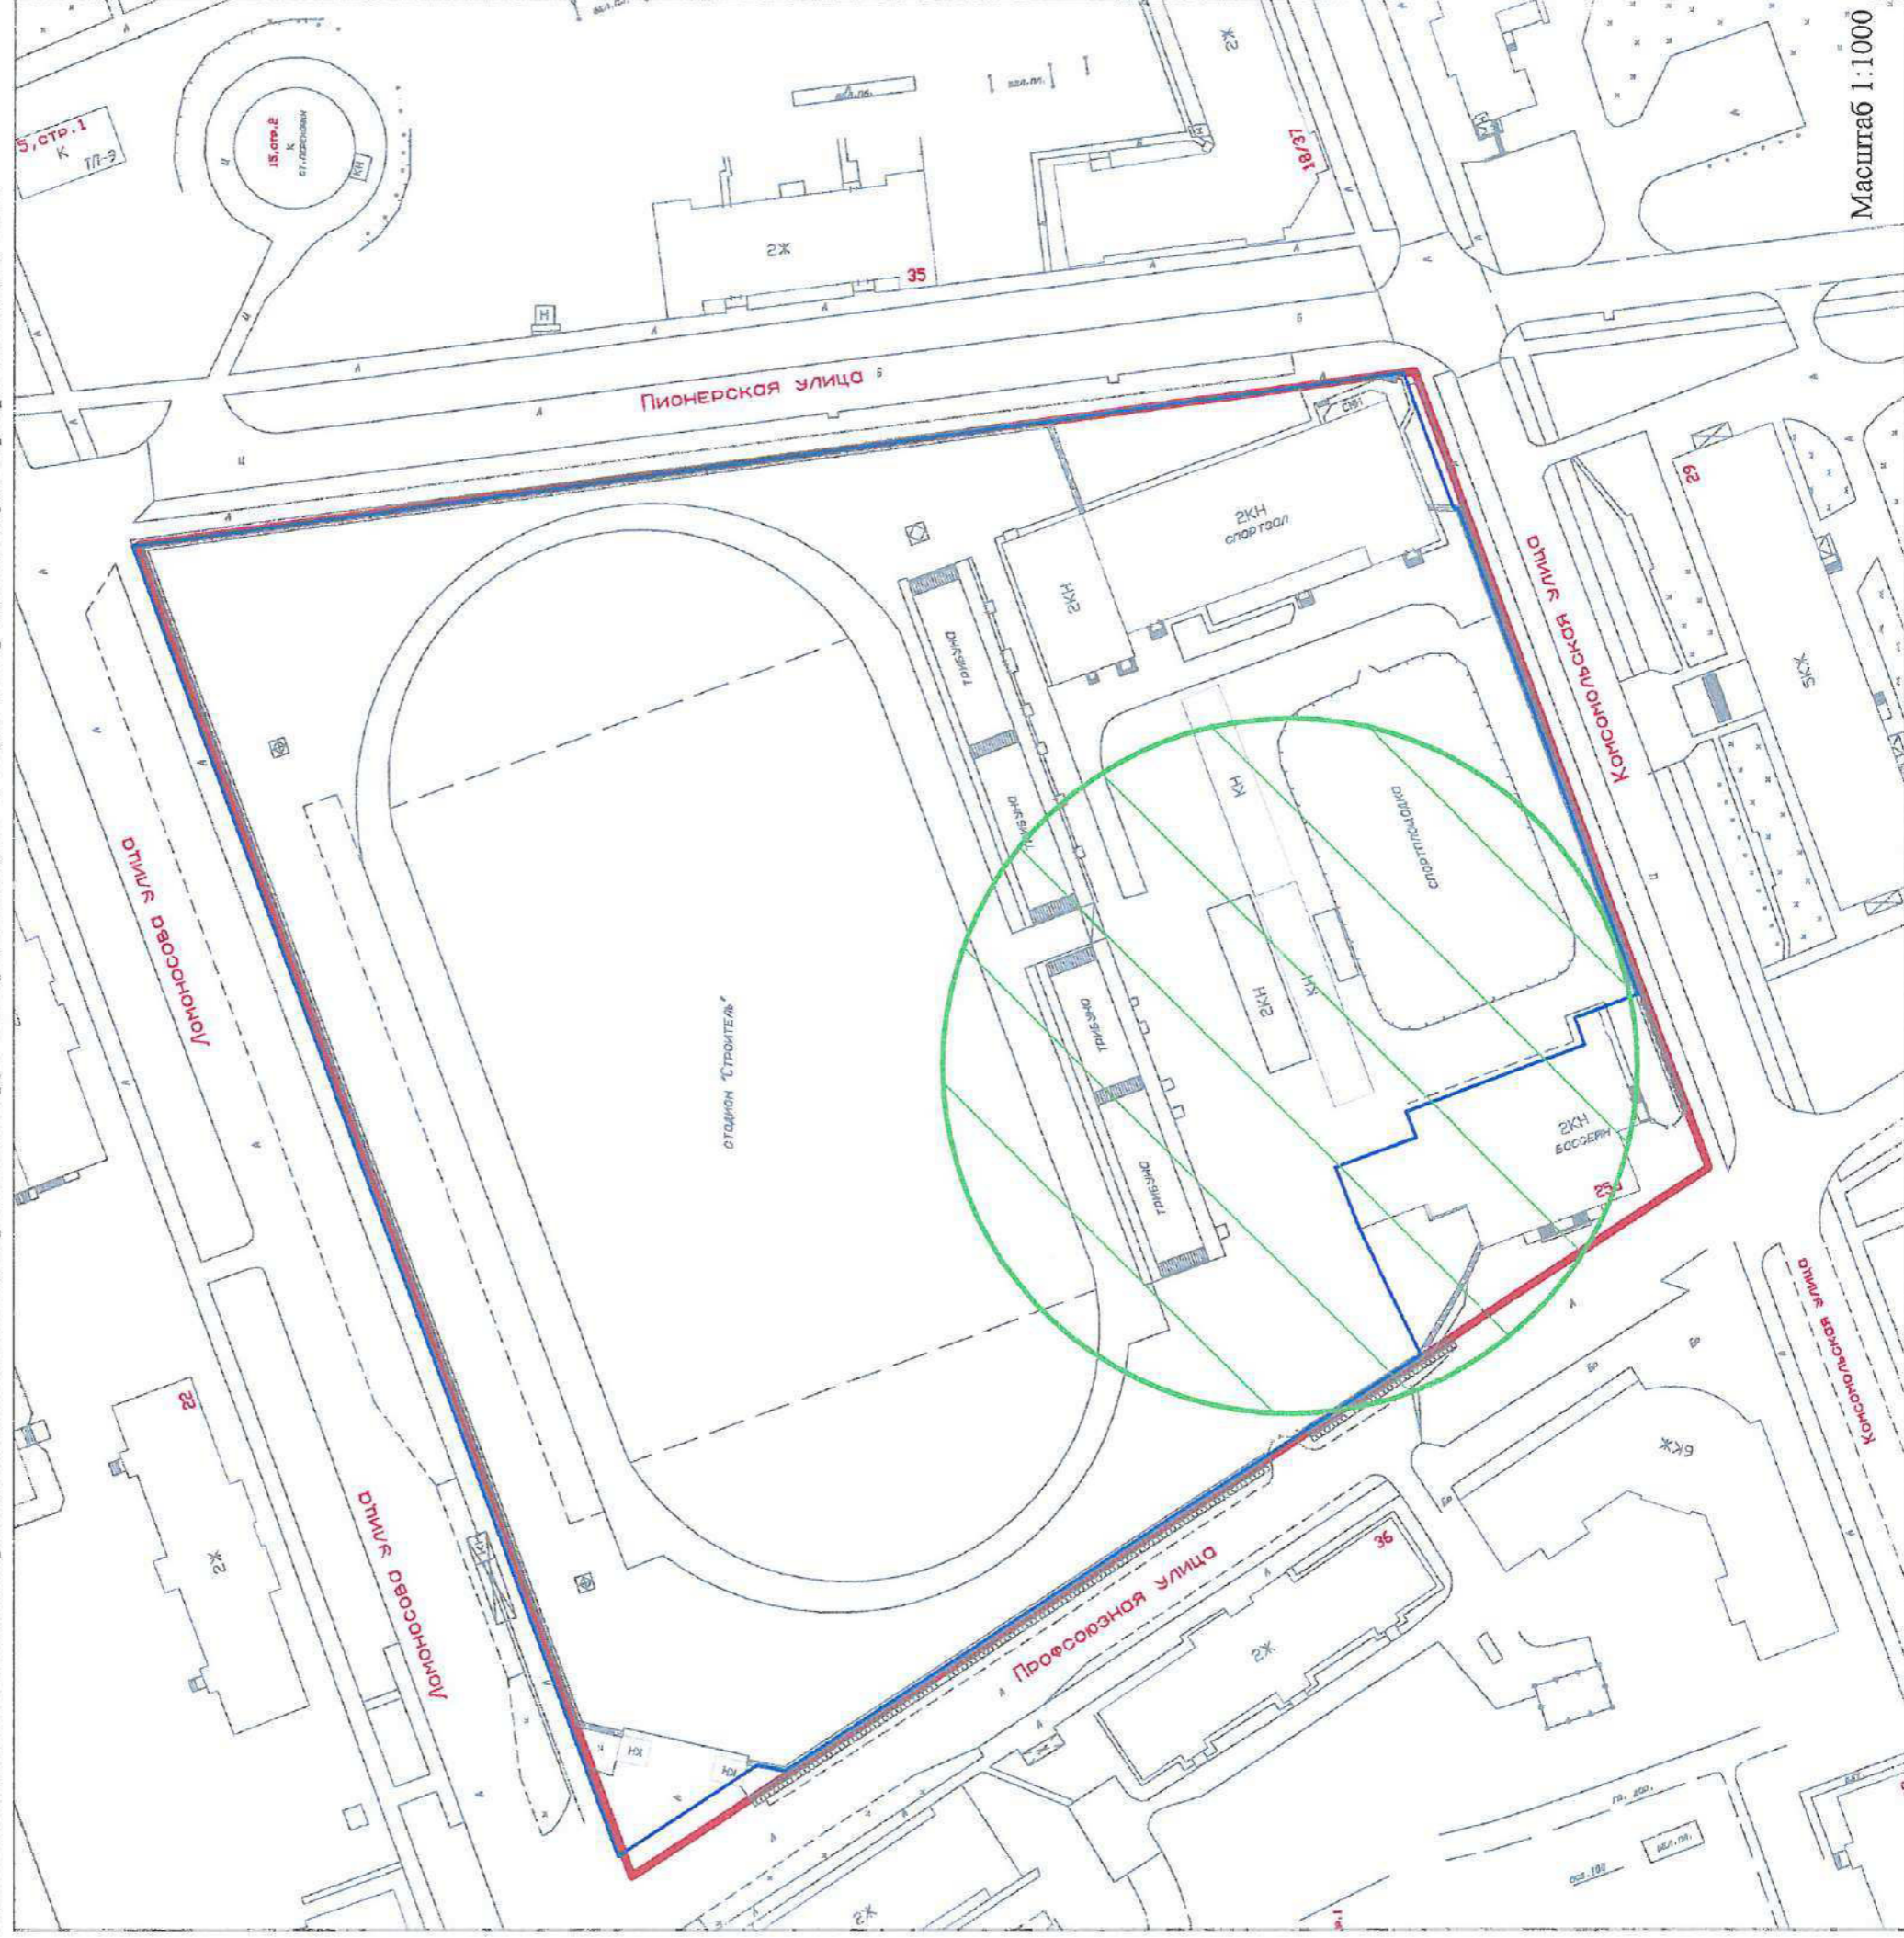

Условные обозначения:

— красные линии квартала;

— границы земельного участка;



- границы прилегающих территорий, в пределах которых не допускается розничная продажа алкогольной продукции и розничная продукция при оказании услуг общественного питания на территории муниципального образования «Северодвинск».

УТВЕРЖДЕНА
постановлением Администрации
Северодвинска

от 10.04.2018 № 189.18


Раздел 4. Схема 12.

Схема подготовлена в соответствии с Перечнем объектов, зданий, строений, сооружений и помещений, на прилегающих территориях к которым не допускается розничная продажа алкогольной продукции и розничная продукция при оказании услуг общественного питания на территории муниципального образования «Северодвинск», определенным постановлением Администрации Северодвинска

от _____ № _____

Объект: Муниципальное автономное спортивно-оздоровительное учреждение «Строитель», бассейн.

Местоположение объекта: Архангельская область, городской округ Северодвинск, ул. Профсоюзная, д. 25А.

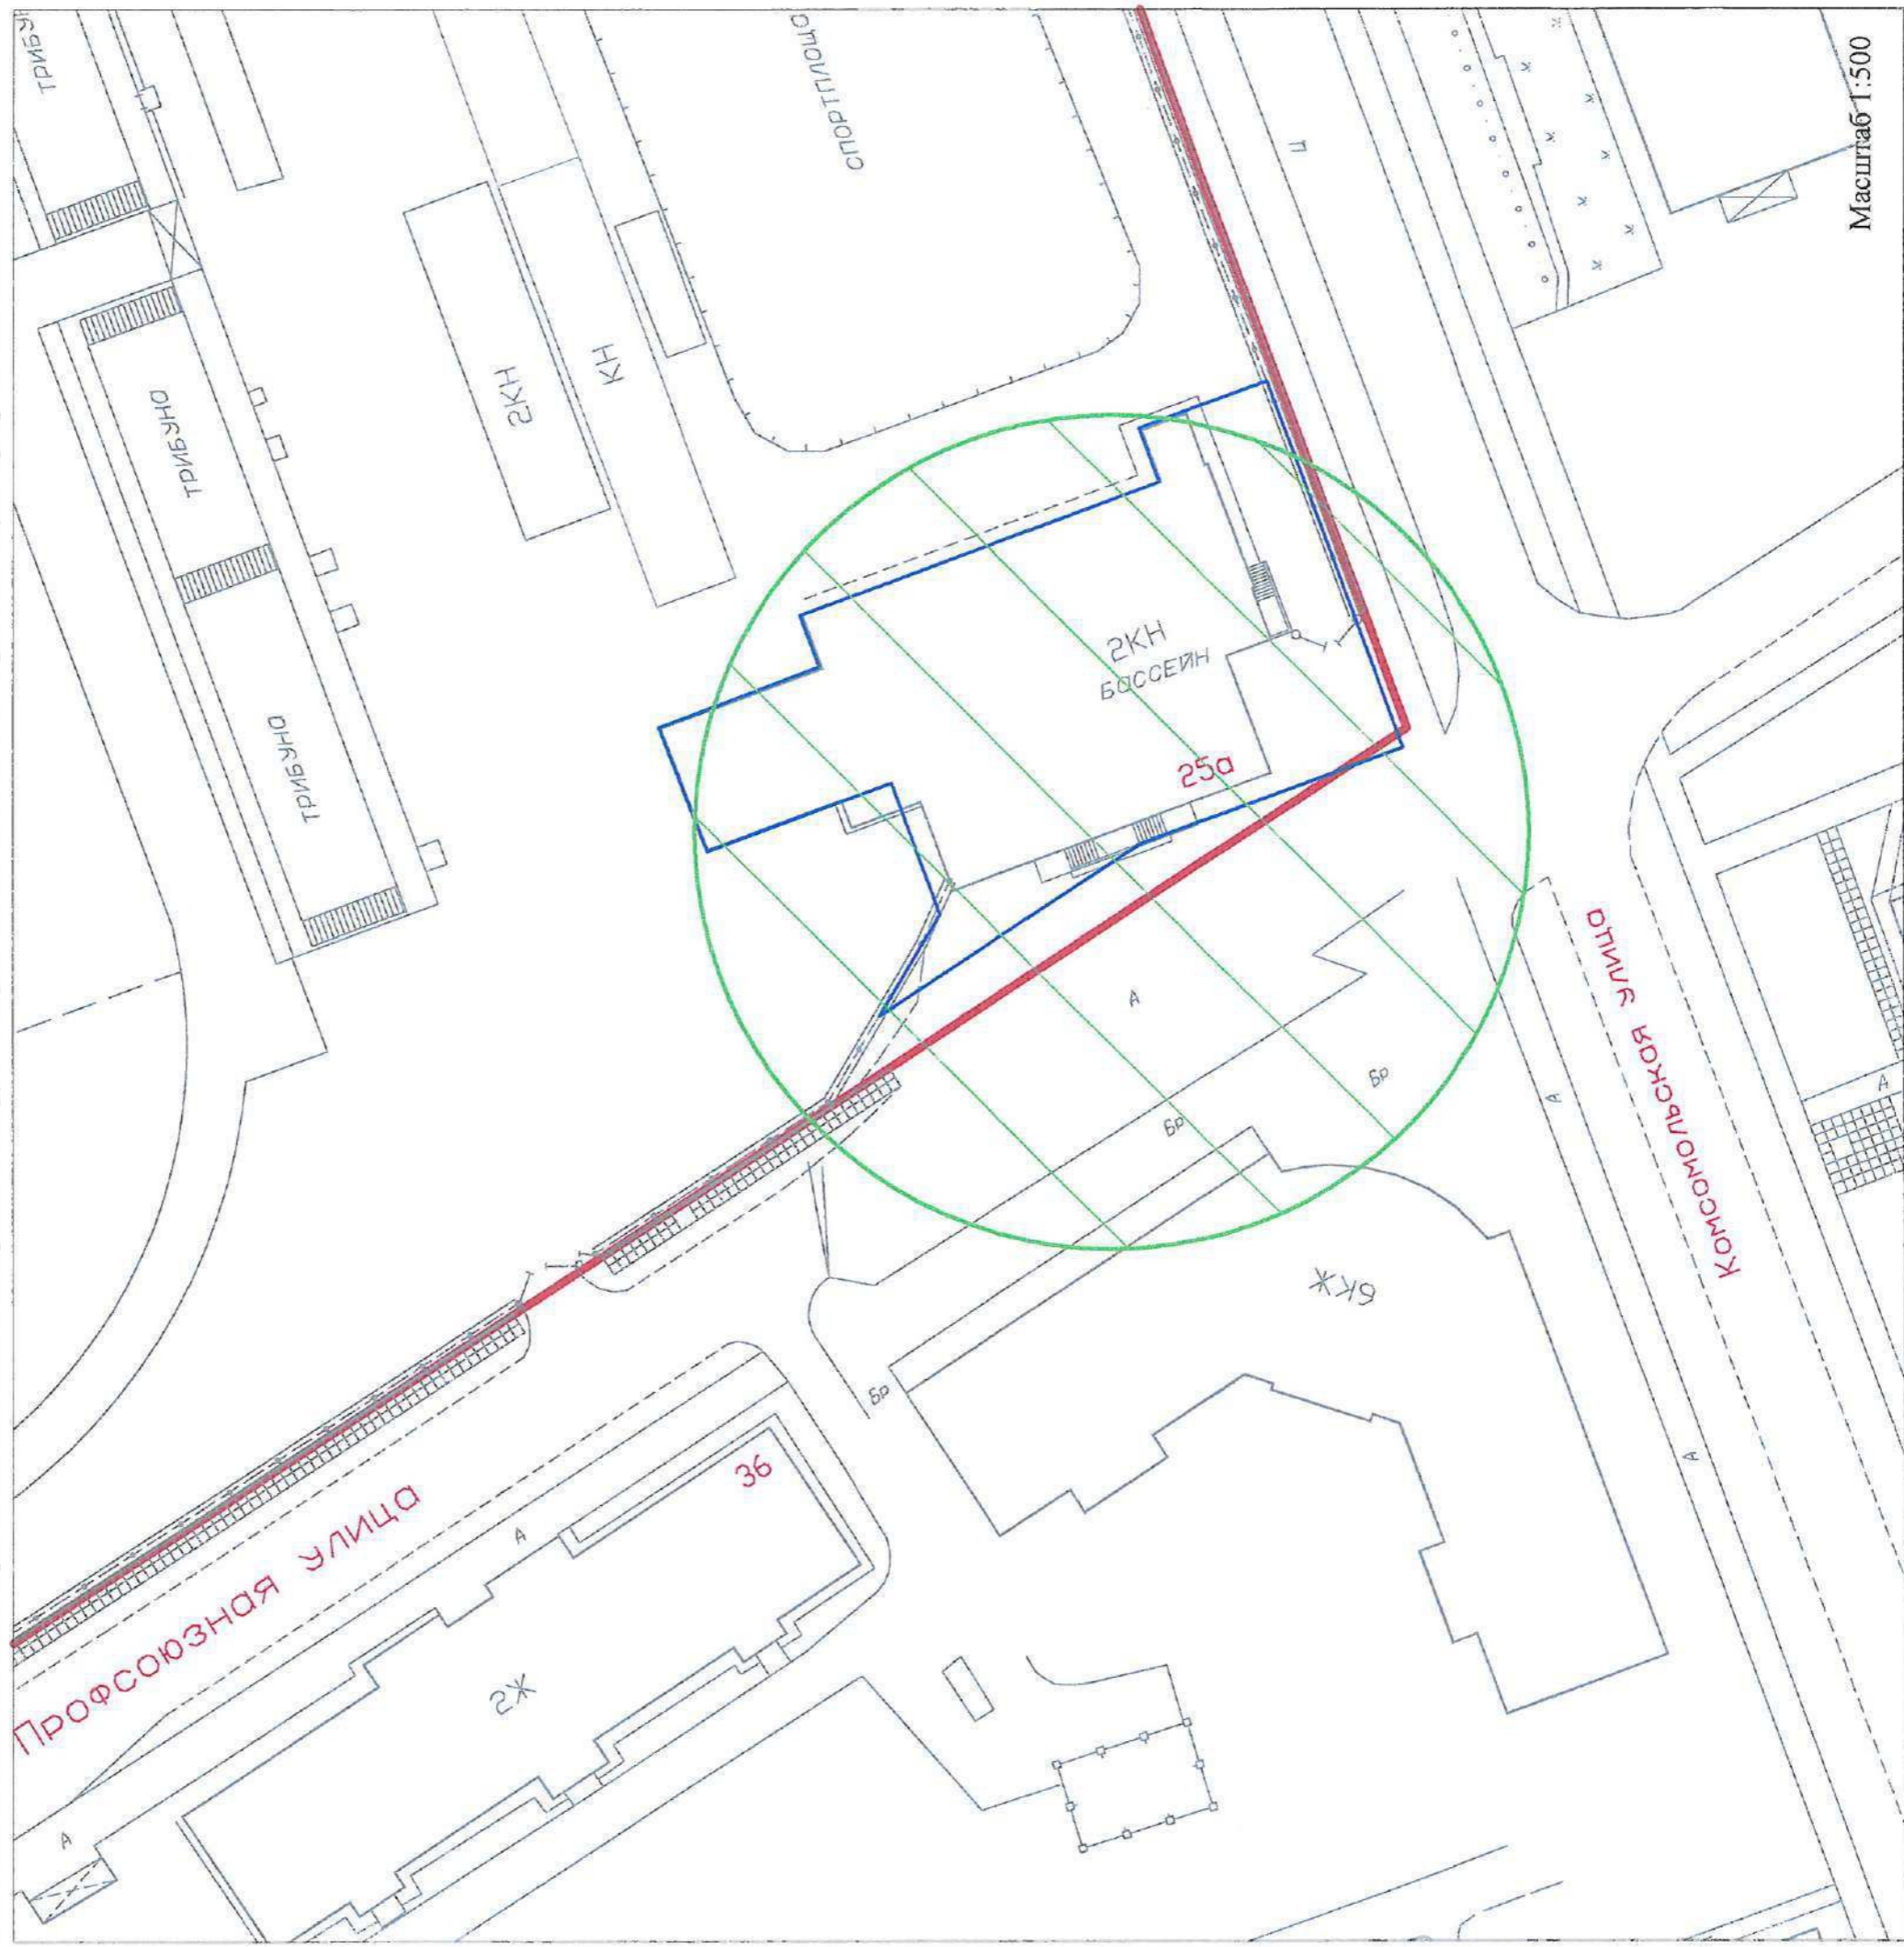

Условные обозначения:

— красные линии квартала;

— границы земельного участка;



- границы прилегающих территорий, в пределах которых не допускается розничная продажа алкогольной продукции и розничная продукция при оказании услуг общественного питания на территории муниципального образования «Северодвинск».

УТВЕРЖДЕНА
 постановлением Администрации
 Северодвинска
 от 04.03.2019 № 74-на


Раздел 4. Схема 13.

Схема подготовлена в соответствии с Перечнем объектов, зданий, строений, сооружений и помещений, на прилегающих территориях к которым не допускается розничная продажа алкогольной продукции и розничная продажа алкогольной продукции при оказании услуг общественного питания на территории муниципального образования «Северодвинск», определенным постановлением Администрации Северодвинска


от _____ № _____ .

Объект: Муниципальное автономное спортивно-оздоровительное учреждение «Строитель», спорткомплекс «Планета» (в том числе хоккейный корт, универсальная спортивная площадка).

Местоположение объекта: Архангельская область, городской округ Северодвинск, 164500, г. Северодвинск, ул. Юбилейная, д. 5.

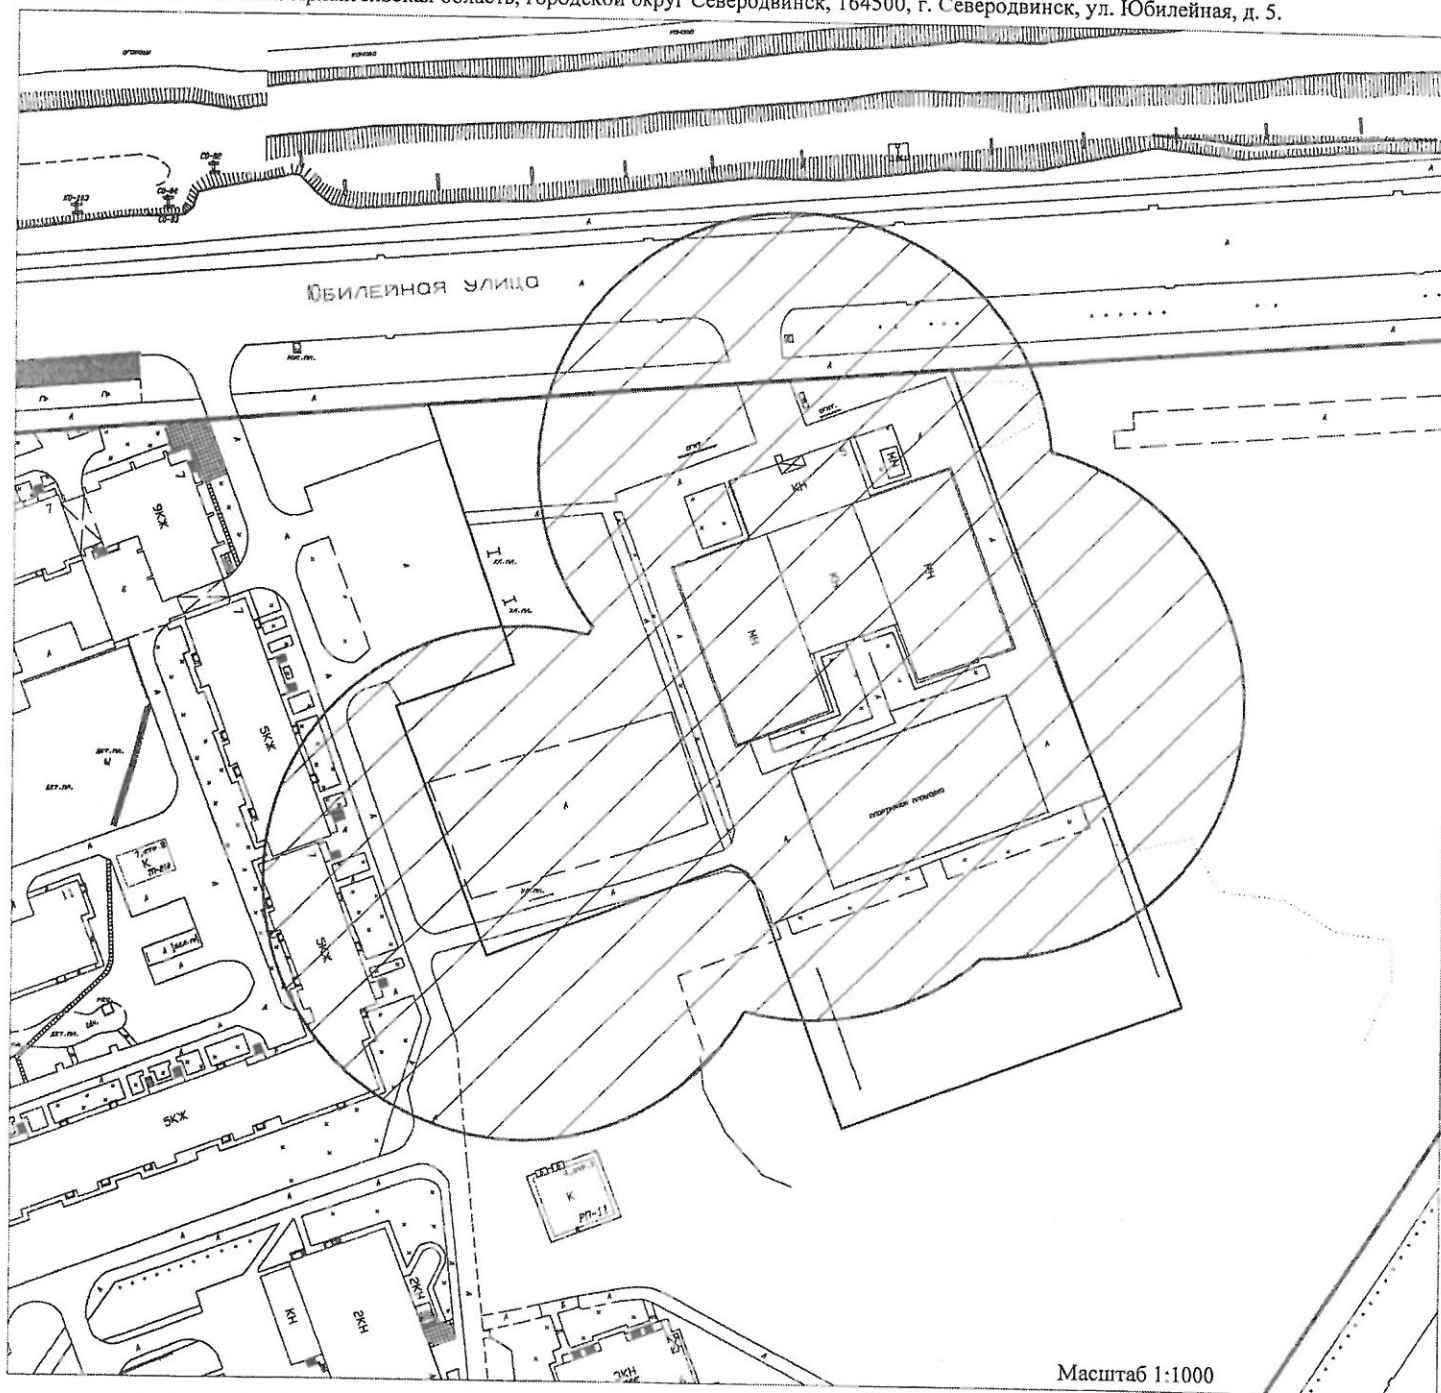

Условные обозначения:

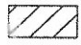- - красные линии квартала;
- - границы земельного участка;
-  - границы прилегающих территорий, в пределах которых не допускается розничная продажа алкогольной продукции и розничная продажа алкогольной продукции при оказании услуг общественного питания на территории муниципального образования «Северодвинск».

УТВЕРЖДЕНА
постановлением Администрации
Северодвинска

от 10.04.2018 № 129. п.о.

Раздел 4. Схема 14.

Схема подготовлена в соответствии с Перечнем объектов, зданий, строений, сооружений и помещений, на прилегающих территориях к которым не допускается розничная продажа алкогольной продукции и розничная продукция при оказании услуг общественного питания на территории муниципального образования «Северодвинск», определенным постановлением Администрации Северодвинска

от _____ № _____

Объект: Муниципальное бюджетное образовательное учреждение дополнительного образования «Детско-юношеская спортивная школа № 1», спортзал.

Местоположение объекта: Архангельская область, городской округ Северодвинск, 164500, г. Северодвинск, ул. Первомайская, д. 15А



Условные обозначения:

— красные линии квартала;

— границы земельного участка;



- границы прилегающих территорий, в пределах которых не допускается розничная продажа алкогольной продукции и розничная продукция при оказании услуг общественного питания на территории муниципального образования «Северодвинск».

УТВЕРЖДЕНА
 постановлением Администрации
 Северодвинска

от 10.04.2018 № 199-180


Раздел 4. Схема 15.

Схема подготовлена в соответствии с Перечнем объектов, зданий, строений, сооружений и помещений, на прилегающих территориях к которым не допускается розничная продажа алкогольной продукции и розничная продажа алкогольной продукции при оказании услуг общественного питания на территории муниципального образования «Северодвинск», определенным постановлением Администрации Северодвинска

от _____ № _____

Объект: Муниципальное бюджетное образовательное учреждение дополнительного образования «Детско-юношеская спортивная школа № 1», спортзал в МБОУДО «Детско-юношеский центр».

Местоположение объекта: Архангельская область, городской округ Северодвинск, 164500, г. Северодвинск, пр. Труда, д. 54.

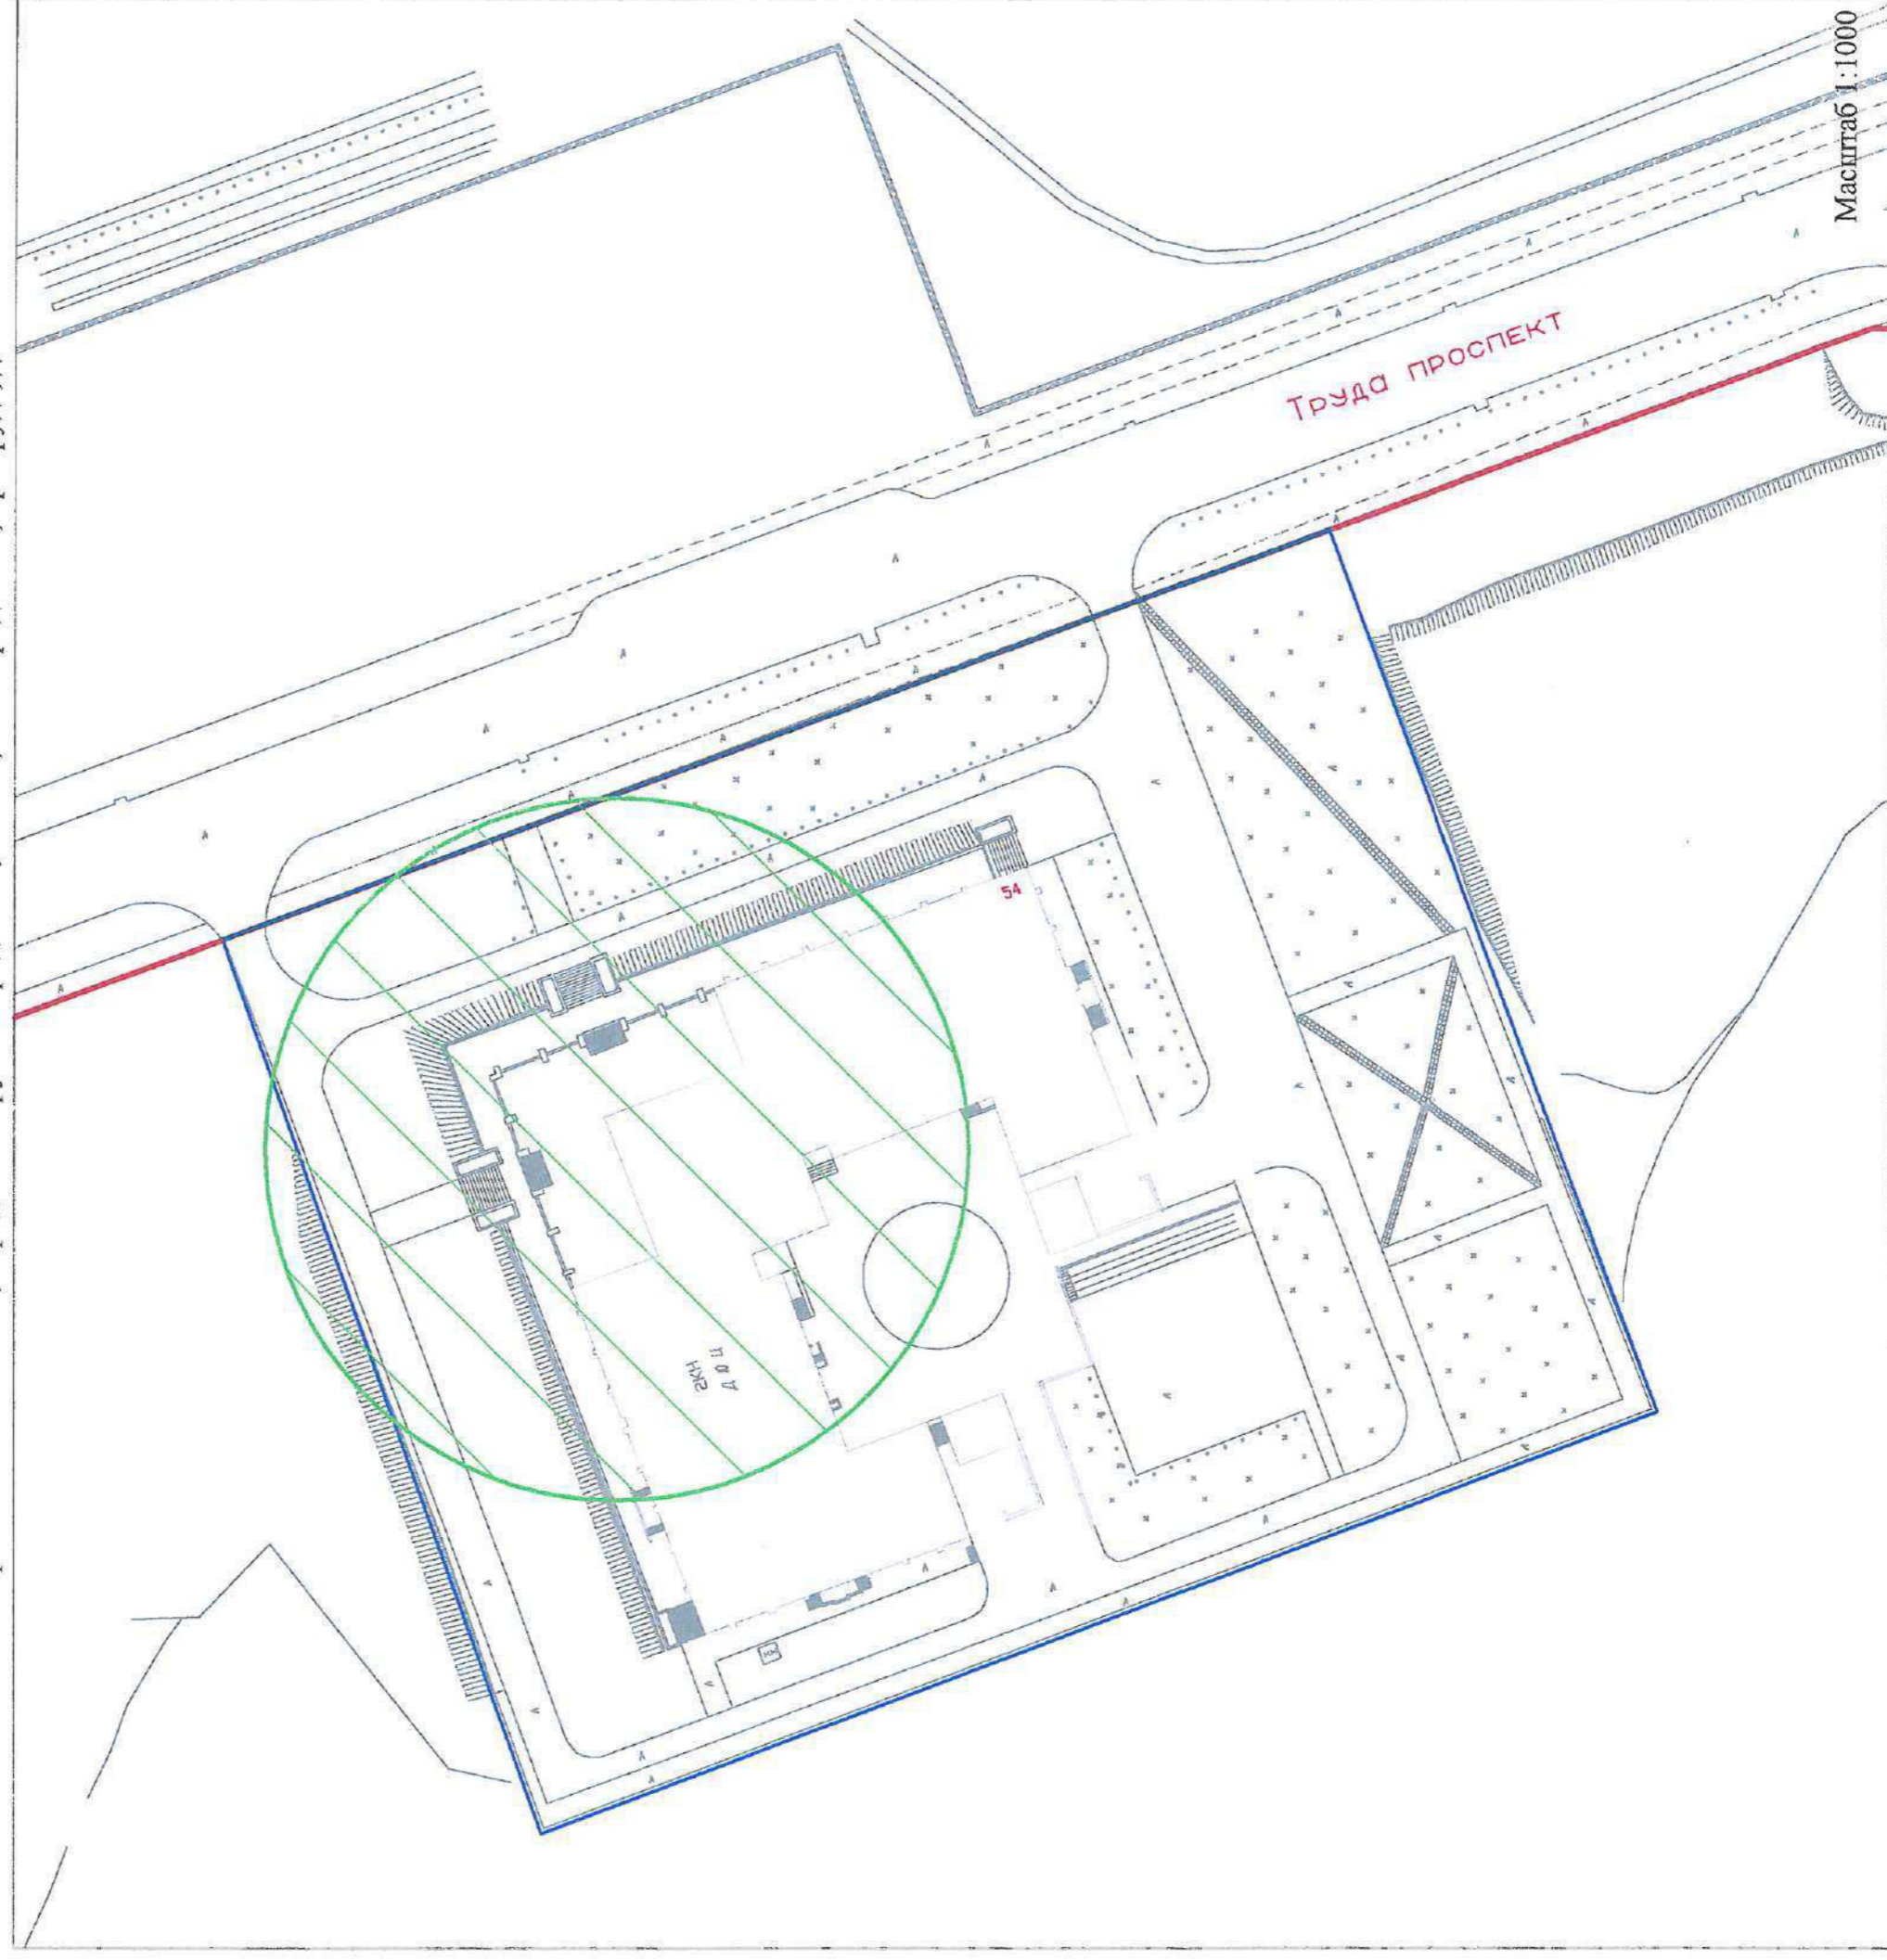

Условные обозначения:

— красные линии квартала;

— границы земельного участка;



- границы прилегающих территорий, в пределах которых не допускается розничная продажа алкогольной продукции и розничная продажа алкогольной продукции при оказании услуг общественного питания на территории муниципального образования «Северодвинск».

УТВЕРЖДЕНА
постановлением Администрации
Северодвинска
от 10.04.2018 № 119.102


Раздел 4. Схема 16.

Схема подготовлена в соответствии с Перечнем объектов, зданий, строений, сооружений и помещений, на прилегающих территориях к которым не допускается розничная продажа алкогольной продукции и розничная продукция при оказании услуг общественного питания на территории муниципального образования «Северодвинск», определенным постановлением Администрации Северодвинска

от _____ № _____

Объект: Муниципальное бюджетное образовательное учреждение дополнительного образования «Детско-юношеская спортивная школа № 2», спортивный комплекс.

Местоположение объекта: Архангельская область, городской округ Северодвинск, 164500, г. Северодвинск, ул. Республиканская, д. 21А.

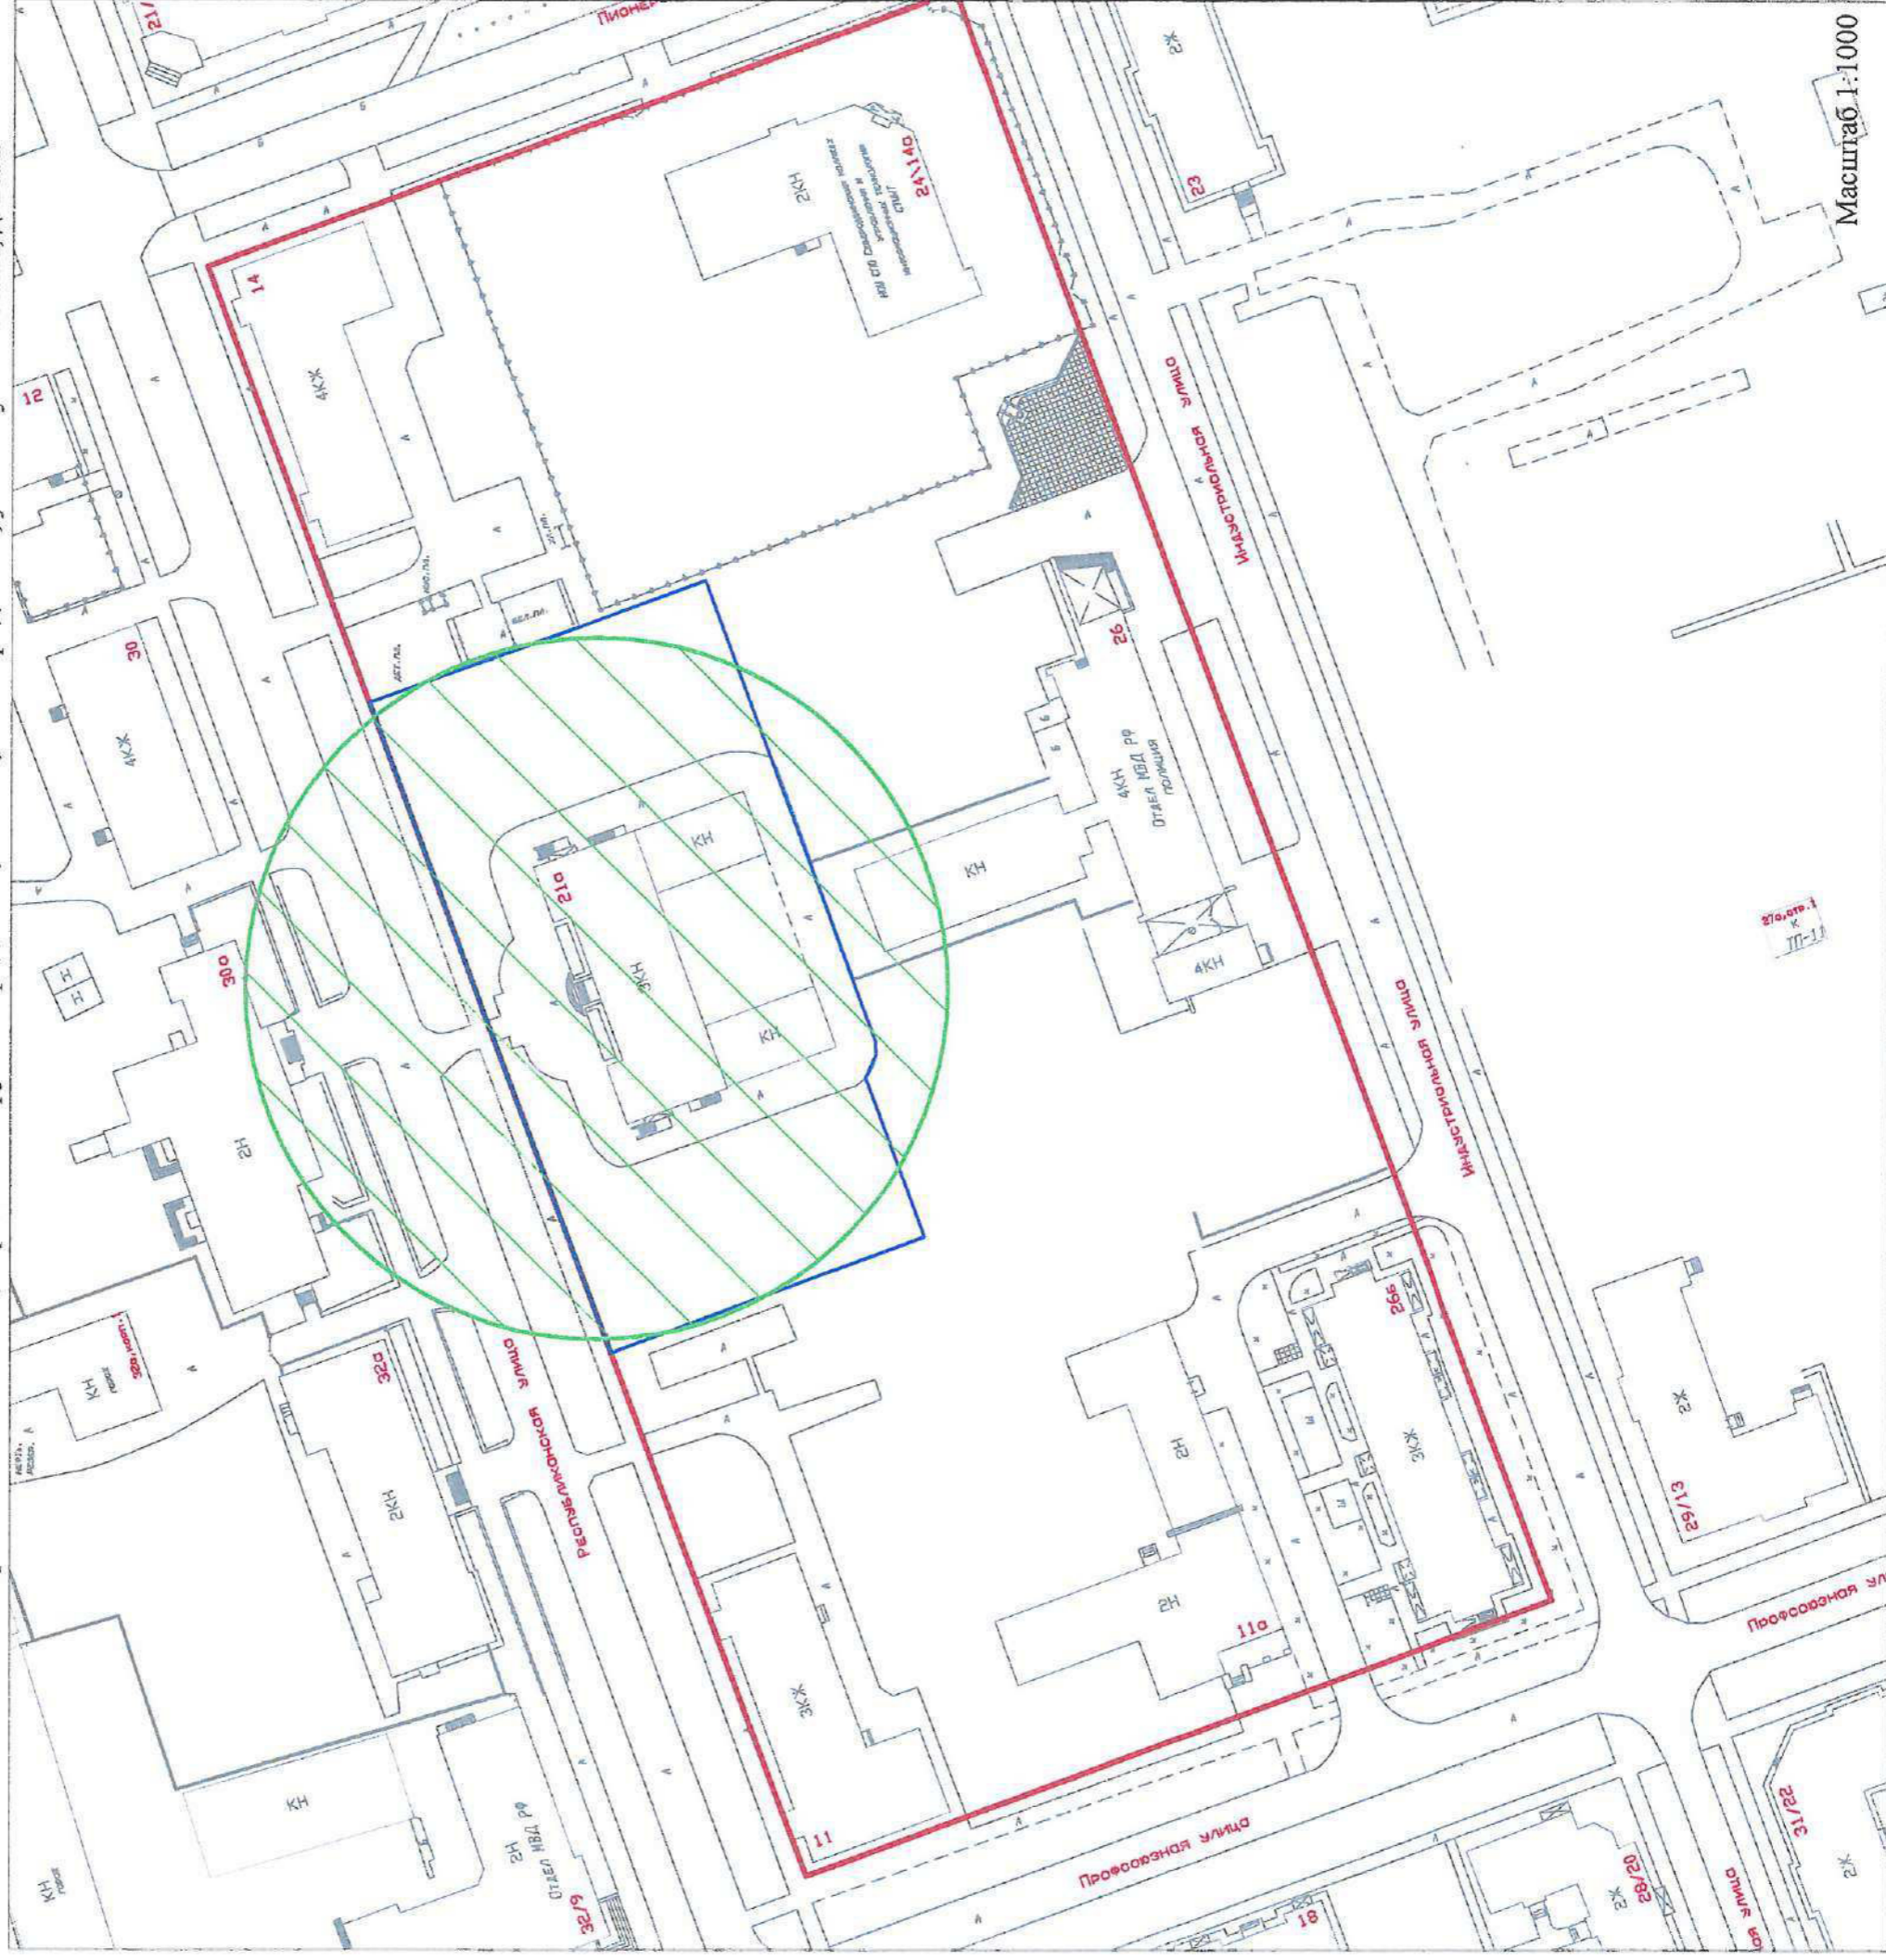

Условные обозначения:

— красные линии квартала;

— границы земельного участка;



- границы прилегающих территорий, в пределах которых не допускается розничная продажа алкогольной продукции и розничная продукция при оказании услуг общественного питания на территории муниципального образования «Северодвинск».

УТВЕРЖДЕНА
постановлением Администрации
Северодвинска
от 10.04.2018 № 189. ПД


Раздел 4. Схема 17.

Схема подготовлена в соответствии с Перечнем объектов, зданий, строений, сооружений и помещений, на прилегающих территориях к которым не допускается розничная продажа алкогольной продукции и розничная продажа алкогольной продукции при оказании услуг общественного питания на территории муниципального образования «Северодвинск», определенным постановлением Администрации Северодвинска

от _____ № _____

Объект: Муниципальное бюджетное образовательное учреждение дополнительного образования «Детско-юношеская спортивная школа № 2», бассейн.

Местоположение объекта: Архангельская область, городской округ Северодвинск, 164500, г. Северодвинск, пр. Труда, д. 14А.

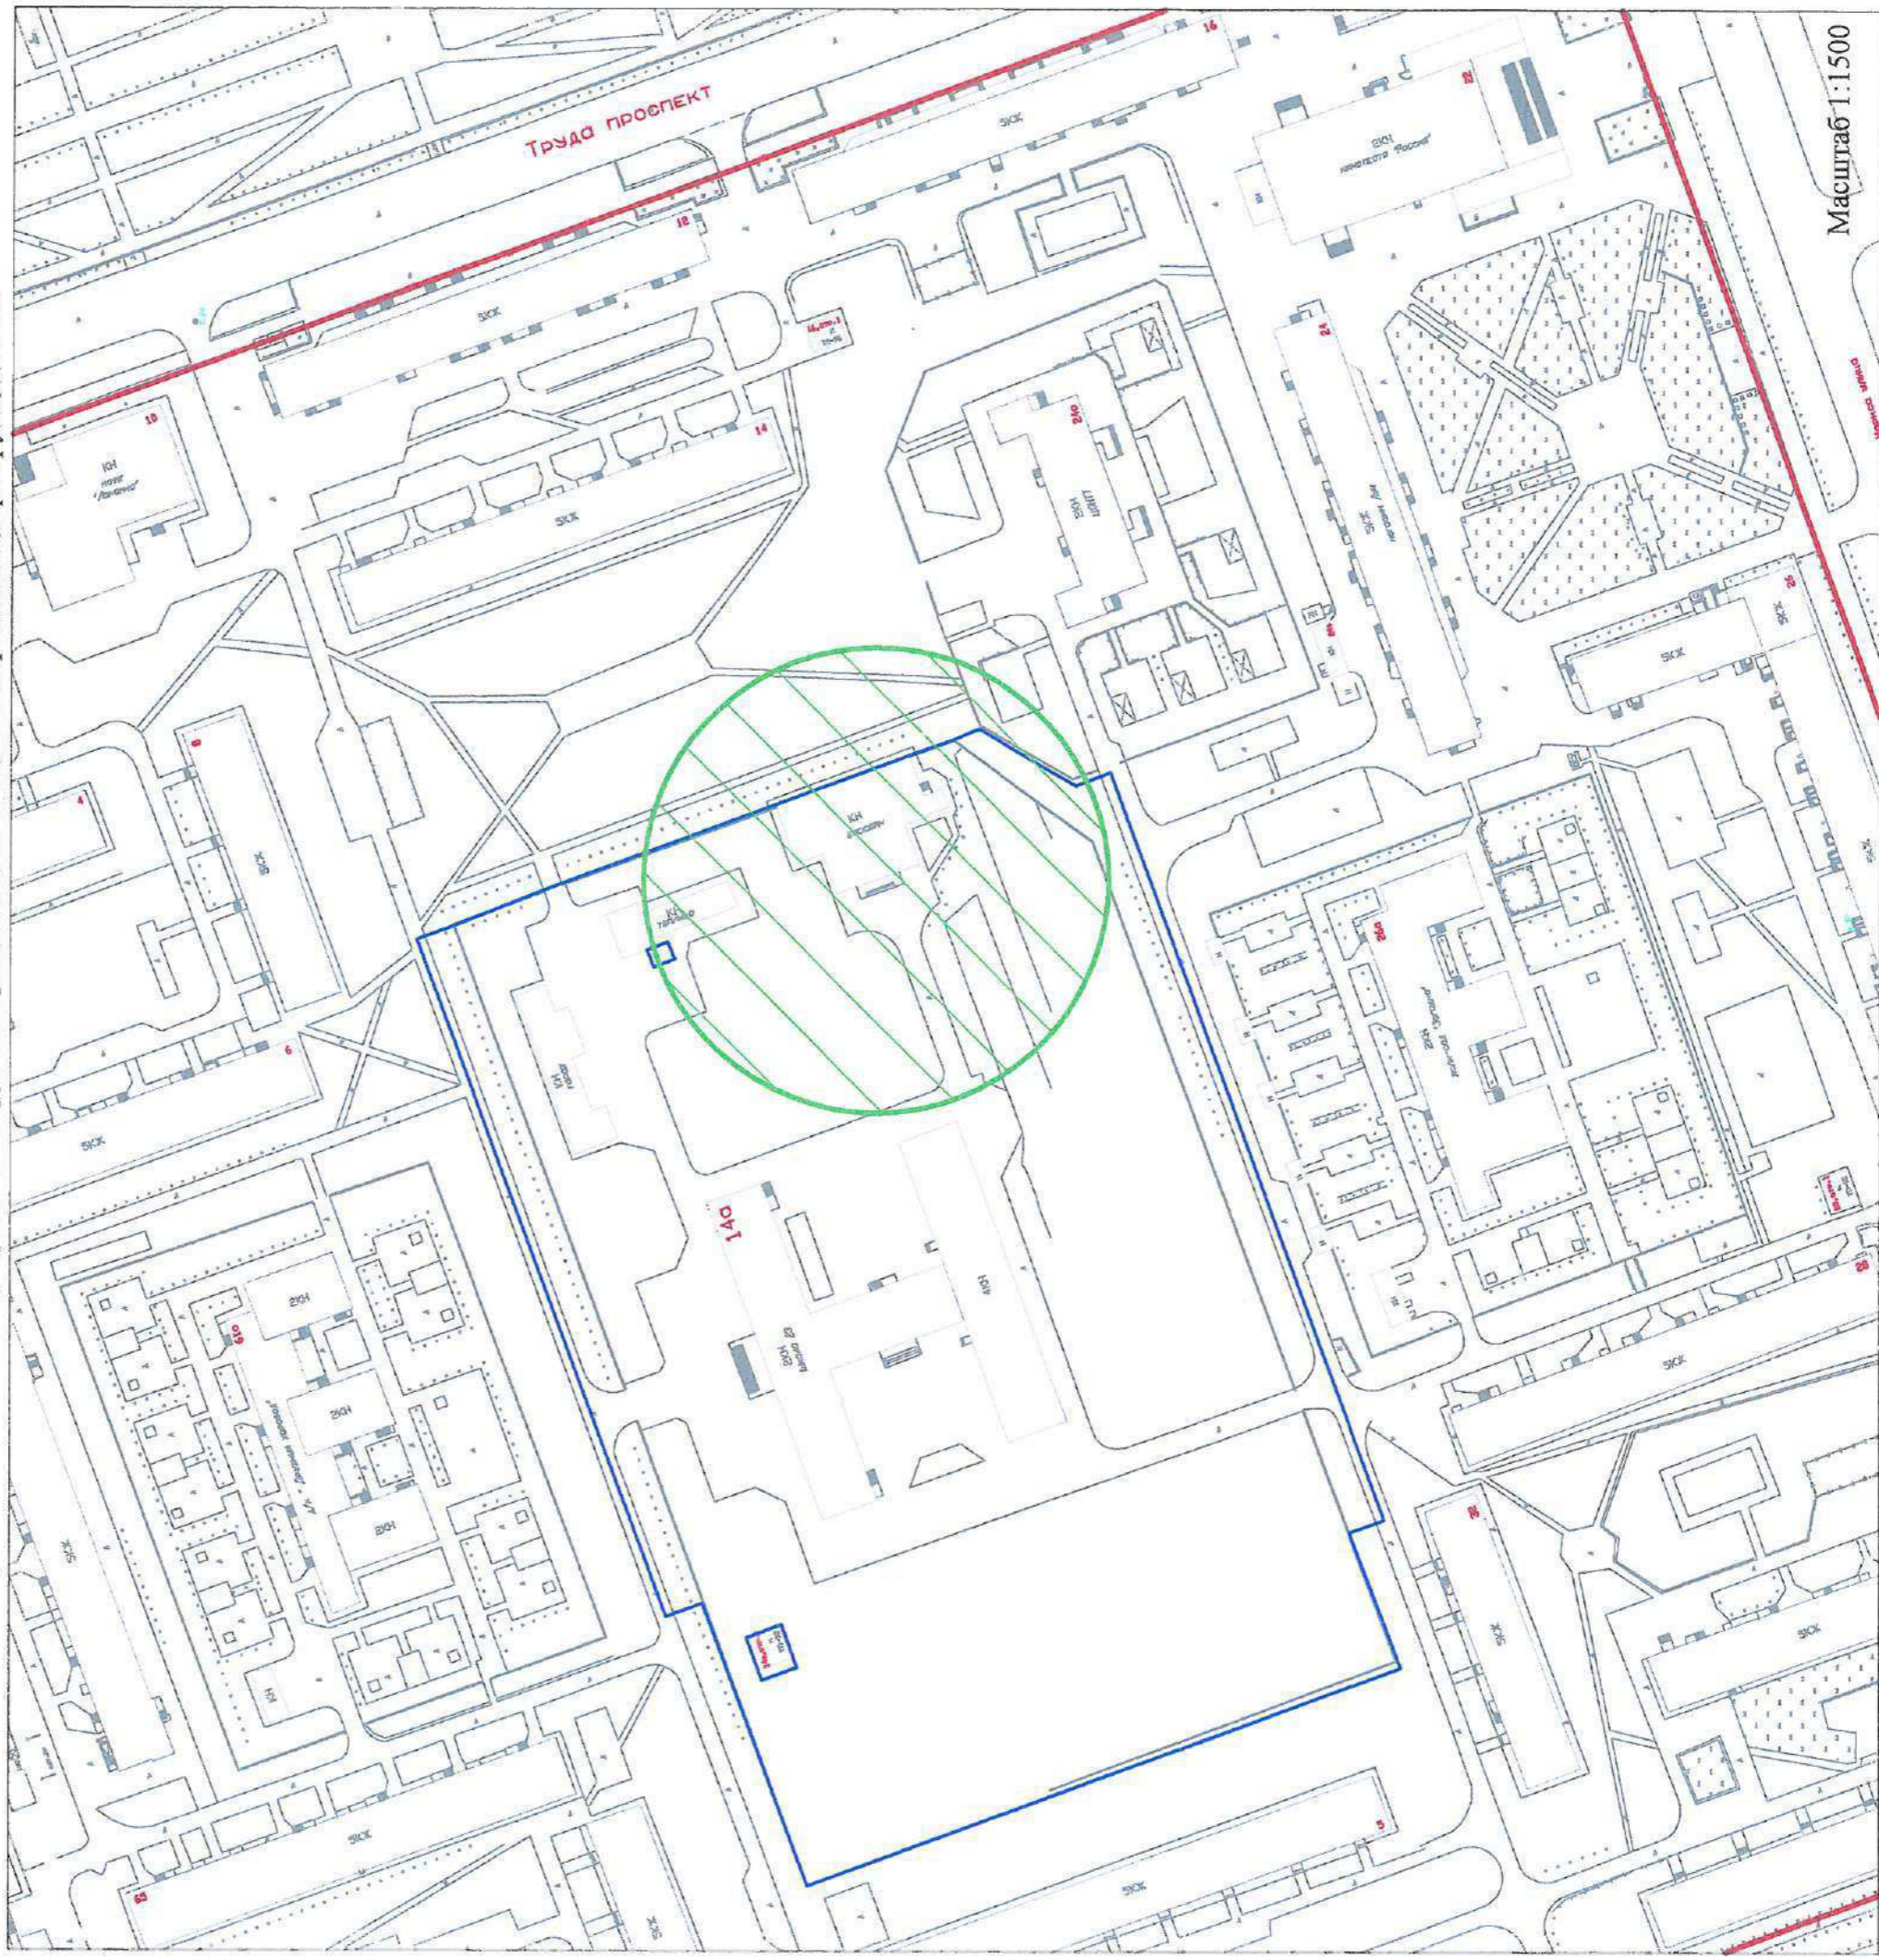

Условные обозначения:

— красные линии квартала,

— границы земельного участка,

— границы прилегающих территорий, в пределах которых не допускается розничная продажа алкогольной продукции и розничная продажа алкогольной продукции при оказании услуг общественного питания на территории муниципального образования «Северодвинск».

УТВЕРЖДЕНА

постановлением Администрации
Северодвинска

от 10.04.2018 № 129.12.


Раздел 4. Схема 18.

Схема подготовлена в соответствии с Перечнем объектов, зданий, строений, сооружений и помещений, на прилегающих территориях к которым не допускается розничная продажа алкогольной продукции и розничная продажа алкогольной продукции при оказании услуг общественного питания на территории муниципального образования «Северодвинск», определенным постановлением Администрации Администрации Северодвинска

от _____ № _____

Объект: Физкультурно-спортивный корпус ФОК «Звездочка».

Местоположение объекта: Архангельская область, городской округ Северодвинск, 164500, г. Северодвинск, пр. Машиностроителей, д. 17.

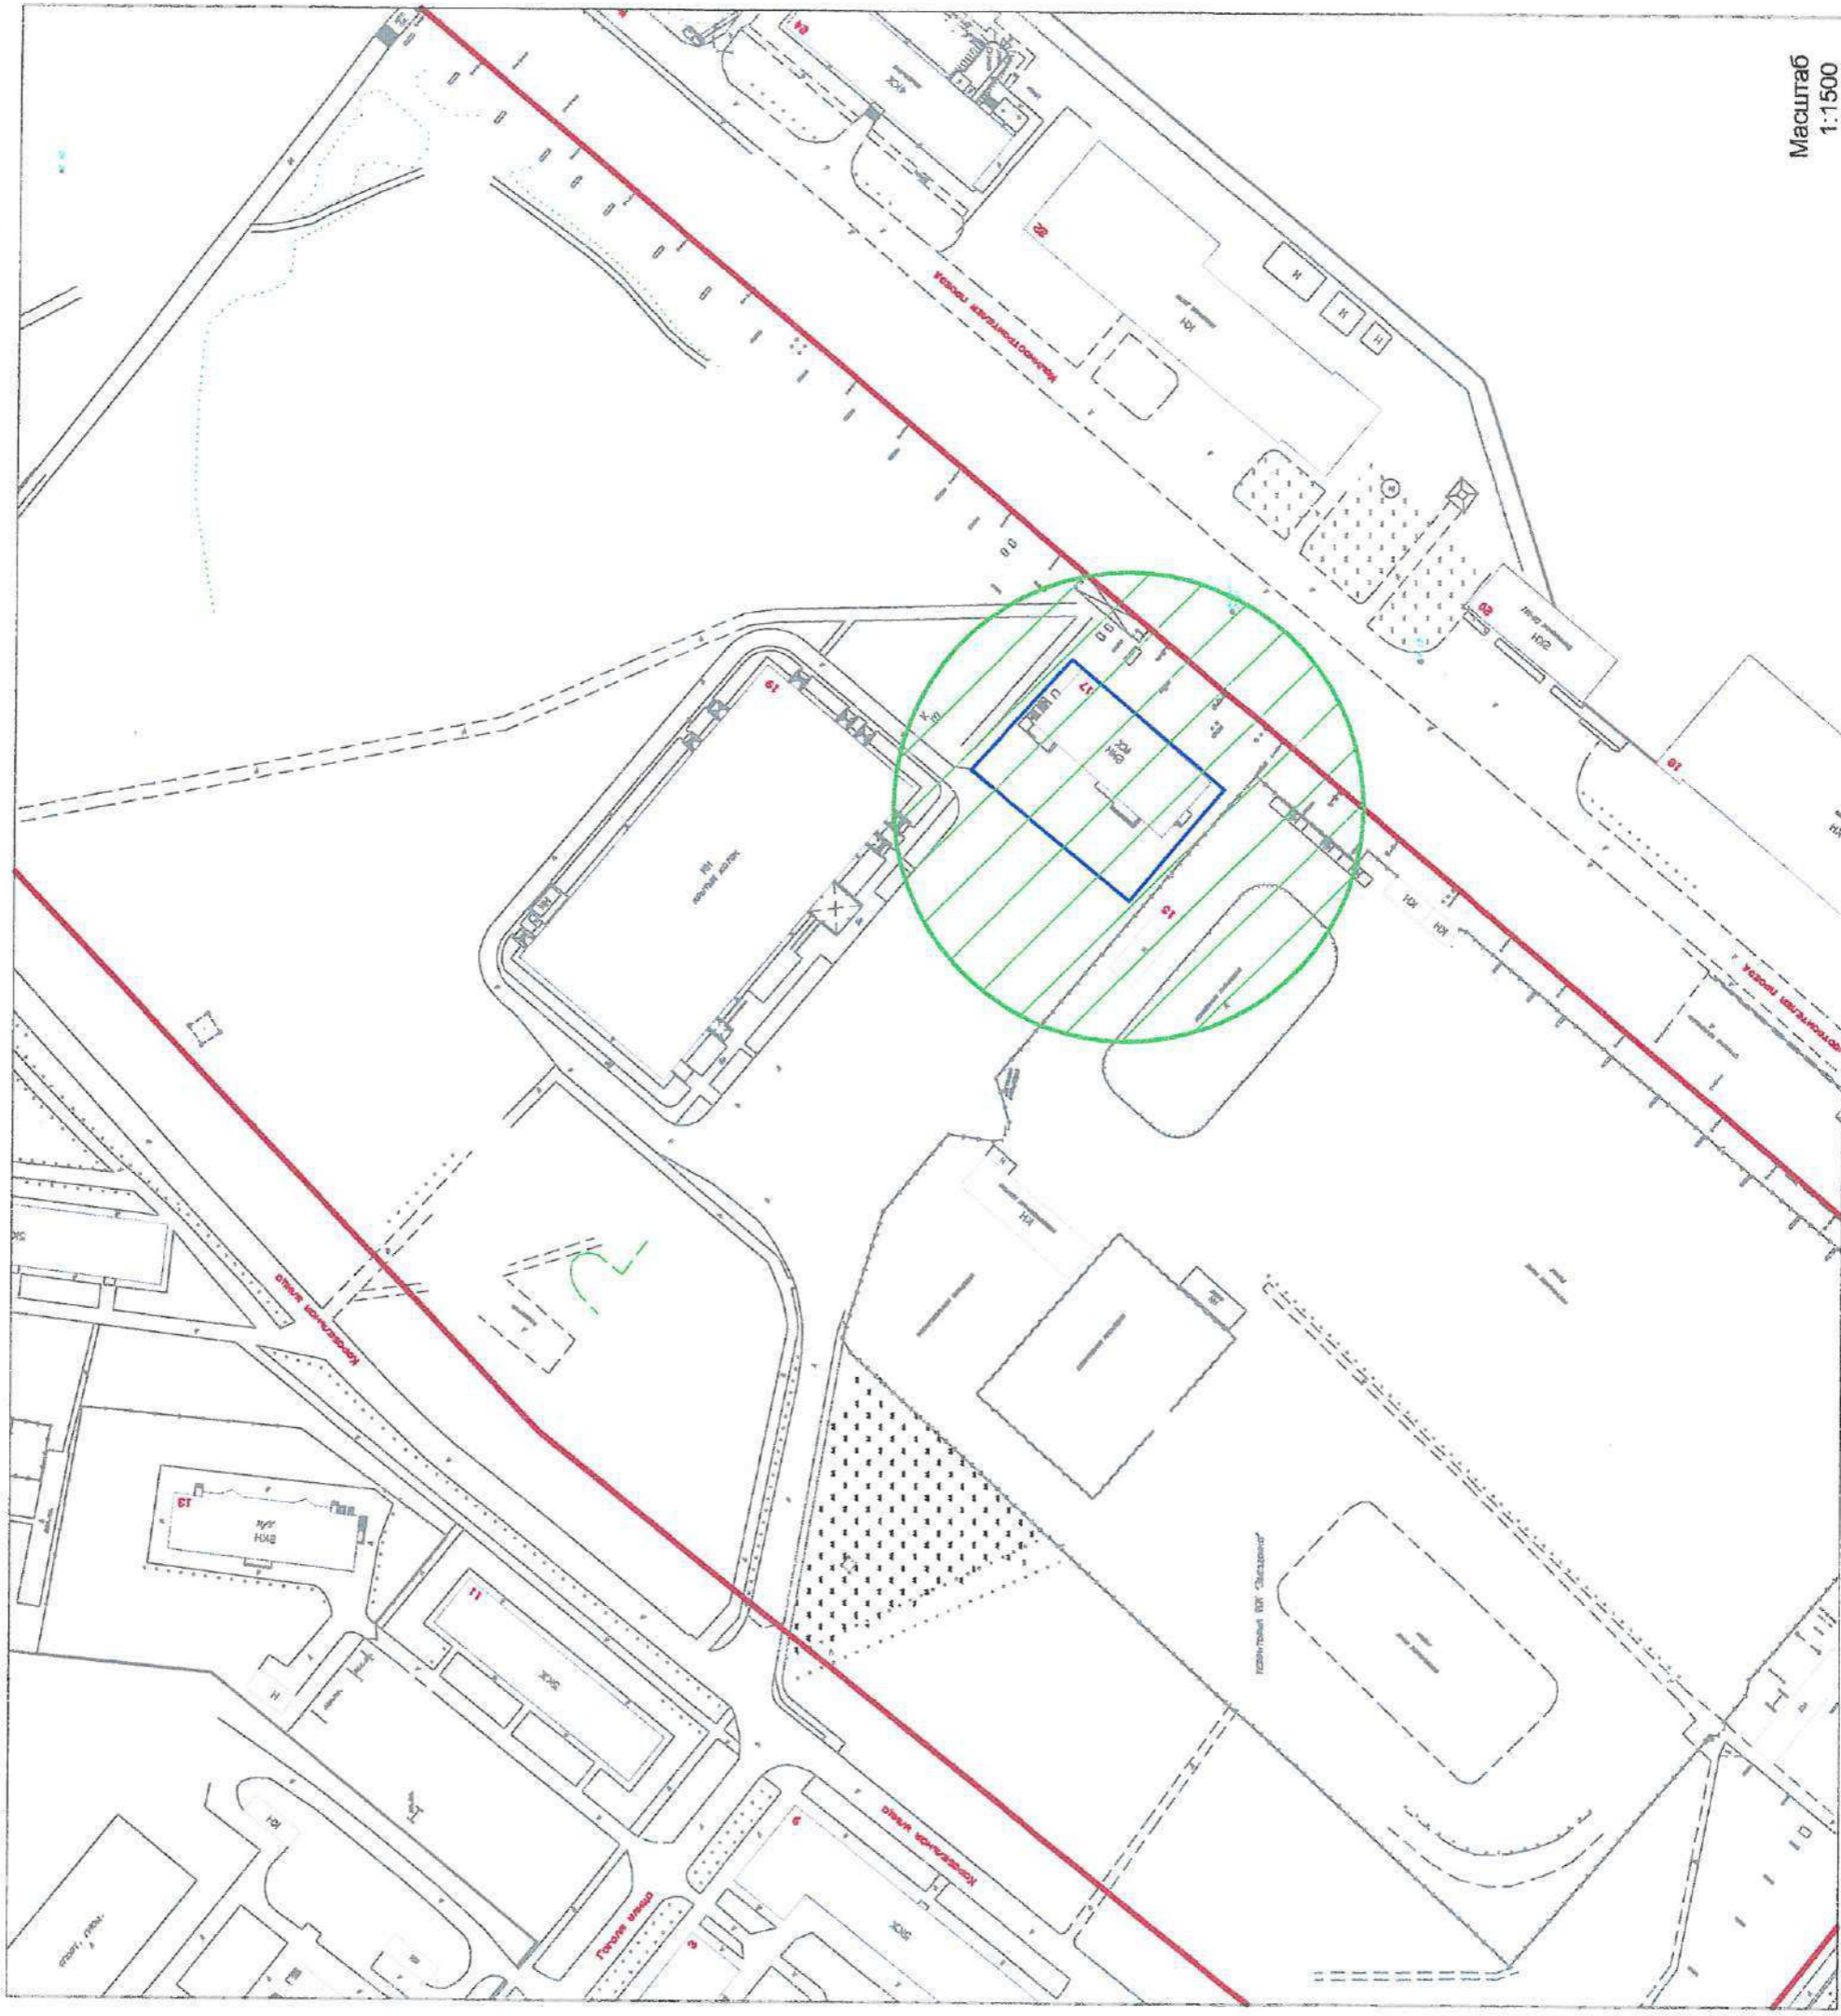

Условные обозначения:

— красные линии квартала;

— границы земельного участка;



- границы прилегающих территорий, в пределах которых не допускается розничная продажа алкогольной продукции и розничная продажа алкогольной продукции при оказании услуг общественного питания на территории муниципального образования «Северодвинск».

УТВЕРЖДЕНА
постановлением Администрации
Северодвинска
от 10.04.2018 № 119.102


Раздел 4. Схема 19.

Схема подготовлена в соответствии с Перечнем объектов, зданий, строений, сооружений и помещений, на прилегающих территориях к которым не допускается розничная продажа алкогольной продукции и розничная продажа алкогольной продукции при оказании услуг общественного питания на территории муниципального образования «Северодвинск», определенным постановлением Администрации Северодвинска

от _____ № _____

Объект: Крытый каток с искусственным льдом ФОК «Звездочка».

Местоположение объекта: Архангельская область, городской округ Северодвинск, пр. Северодвинск, 164500, г. Северодвинск, пр. Машиностроителей, д. 19.

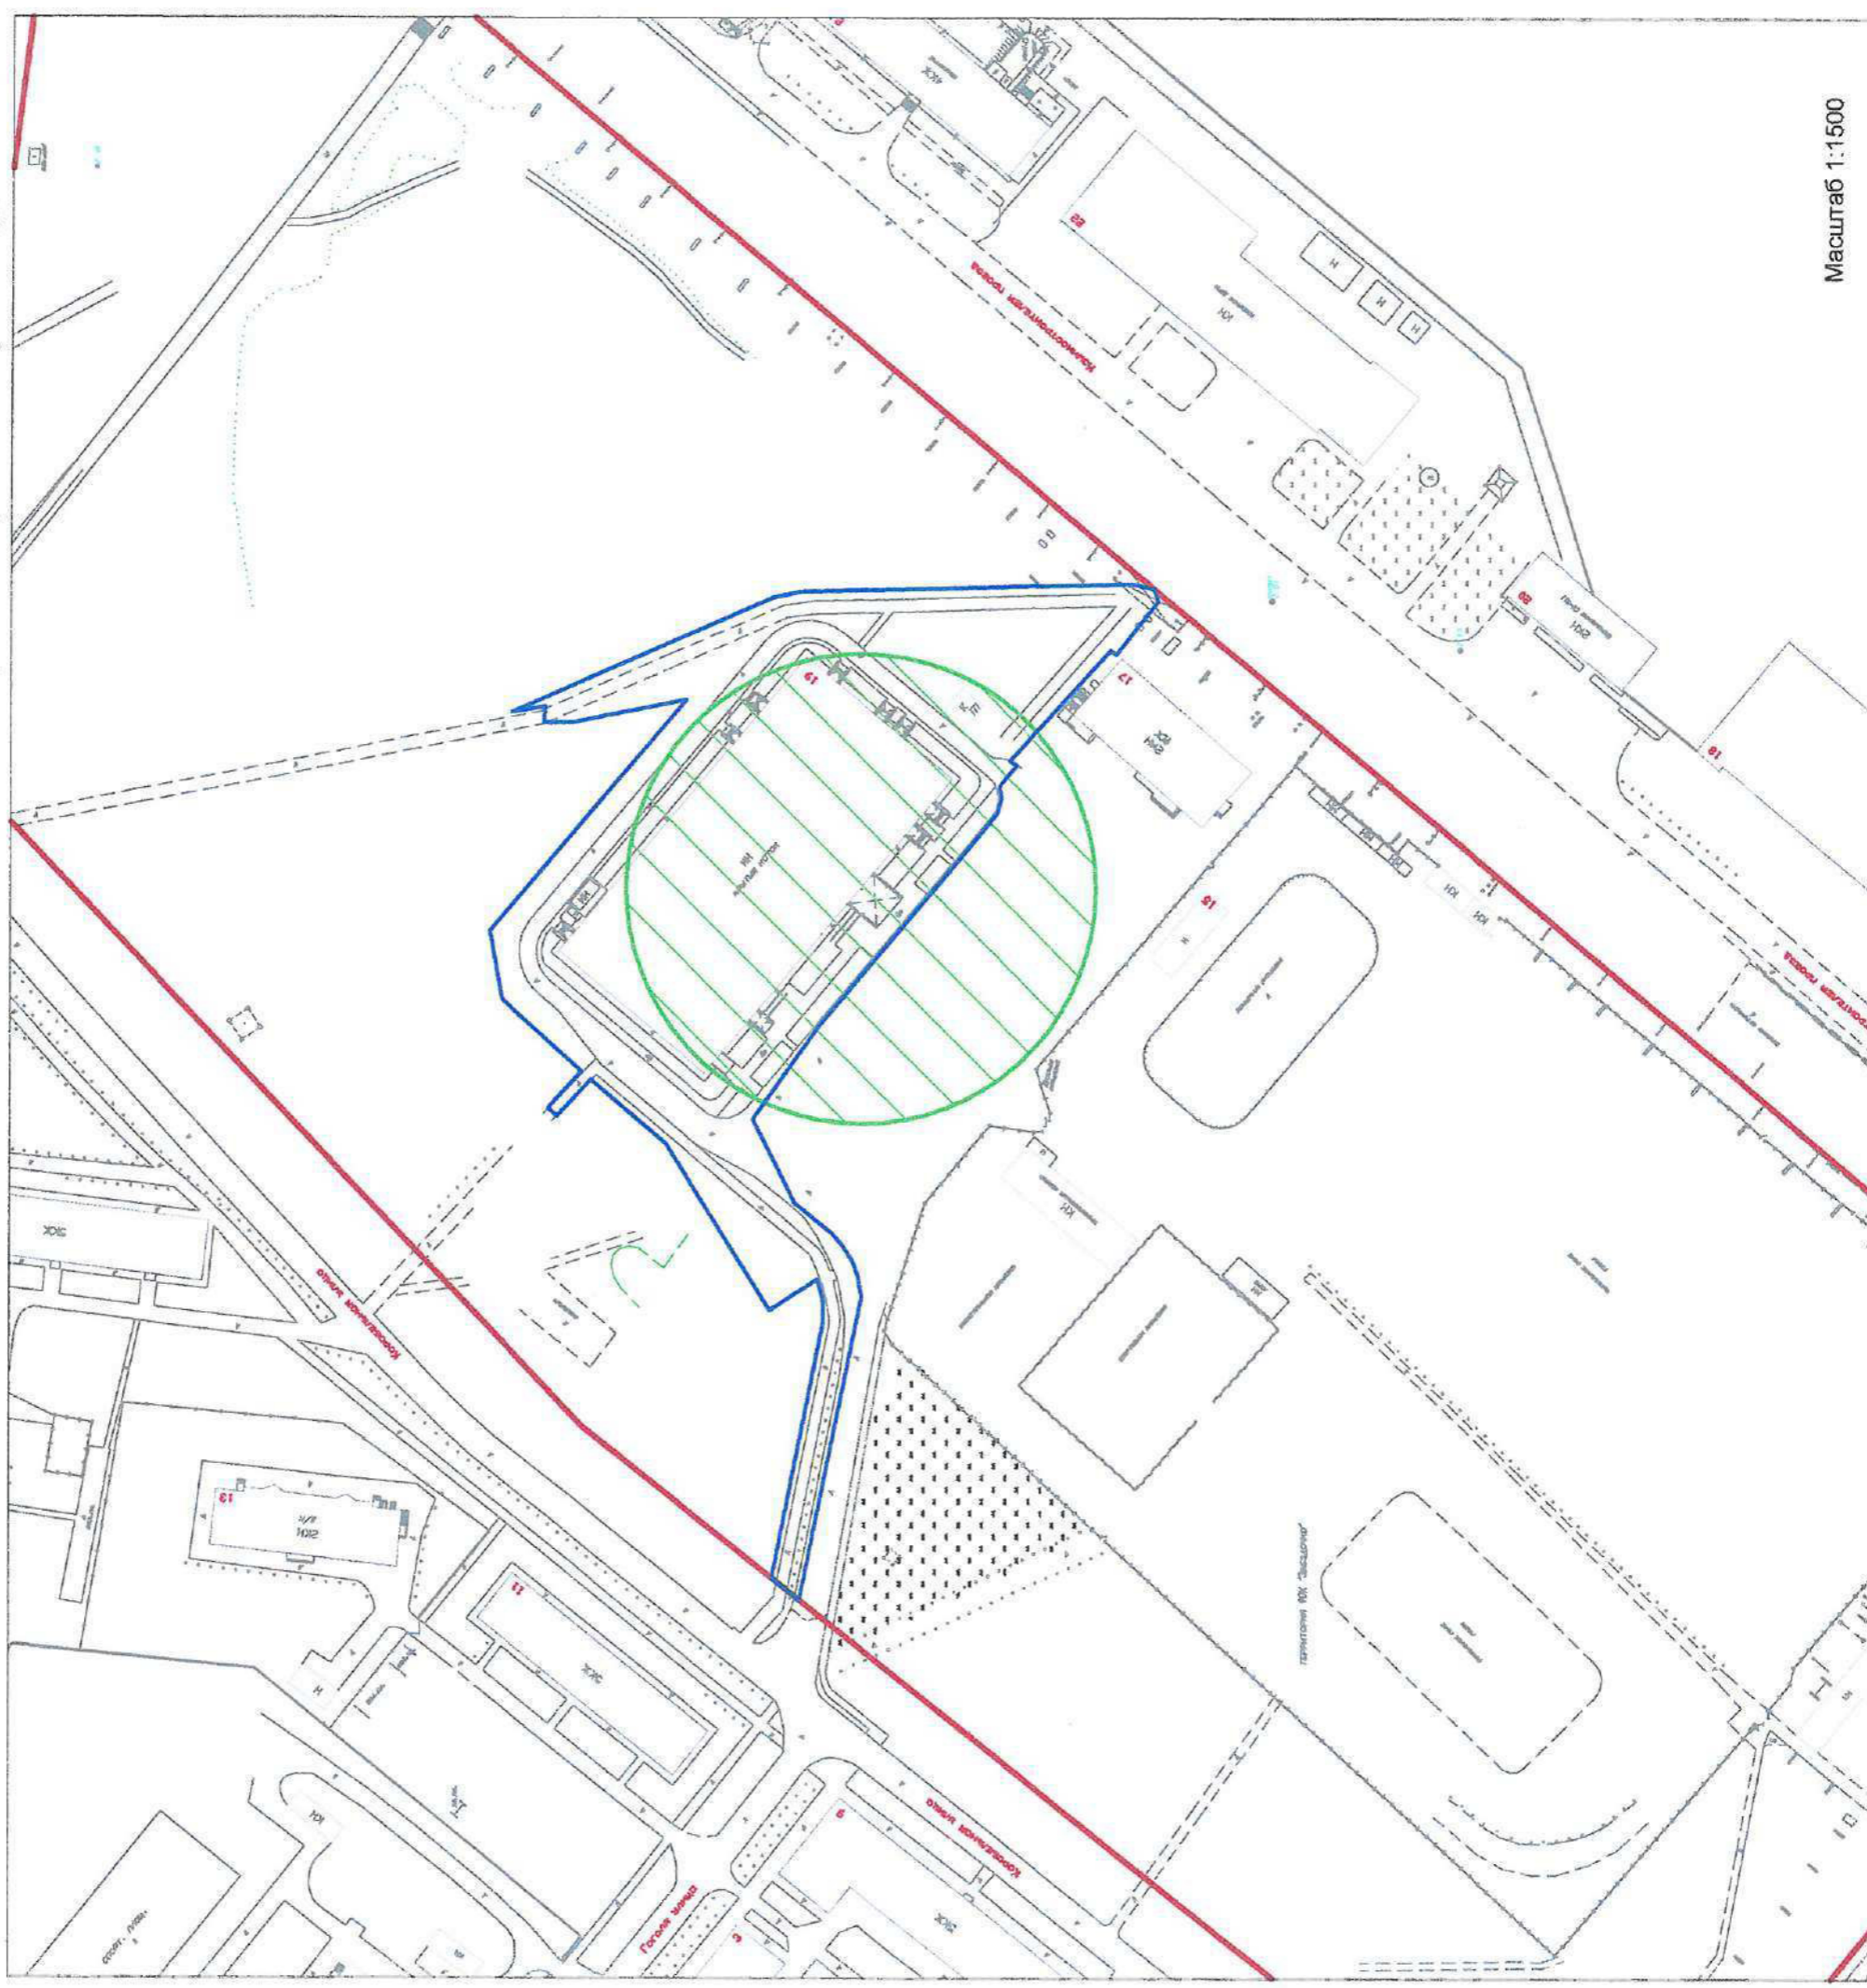

Условные обозначения:

— - красные линии квартала;

— - границы земельного участка;



- границы прилегающих территорий, в пределах которых не допускается розничная продажа алкогольной продукции и розничная продажа алкогольной продукции при оказании услуг общественного питания на территории муниципального образования «Северодвинск».

Масштаб 1:1500

УТВЕРЖДЕНА
постановлением Администрации
Северодвинска
от 10.04.2018 № 129.20

Раздел 4. Схема 20.

Схема подготовлена в соответствии с Перечнем объектов, зданий, строений, сооружений и помещений, на прилегающих территориях к которым не допускается розничная продажа алкогольной продукции и розничная продажа алкогольной продукции при оказании услуг общественного питания на территории муниципального образования «Северодвинск», определенным постановлением Администрации Северодвинска

от _____ № _____

Объект: Физкультурно-оздоровительный комплекс муниципального унитарного предприятия «Жилищно-коммунальная контора» (ФОК МУП «ЖКК»), спортзал.

Местоположение объекта: Архангельская область, городской округ Северодвинск, 164500, г. Северодвинск, ул. Полярная, д.39А.



Условные обозначения:

— красные линии квартала;

— границы земельного участка;



- границы прилегающих территорий, в пределах которых не допускается розничная продажа алкогольной продукции и розничная продажа алкогольной продукции при оказании услуг общественного питания на территории муниципального образования «Северодвинск».

УТВЕРЖДЕНА
постановлением Администрации
Северодвинска
от 10 04 2018 № 129. пс


Раздел 4. Схема 21.

Схема подготовлена в соответствии с Перечнем объектов, зданий, строений, сооружений и помещений, на прилегающих территориях к которым не допускается розничная продажа алкогольной продукции и розничная продажа алкогольной продукции при оказании услуг общественного питания на территории муниципального образования «Северодвинск», определенным постановлением Администрации Северодвинска

от _____ № _____

Объект: Здание спортивного корпуса Федерального государственного автономного образовательного учреждения высшего образования «Северный (Арктический) федеральный университет имени М.В. Ломоносова» (ИСМАРТ).

Местоположение объекта: Архангельская область, городской округ Северодвинск, 164500, г. Северодвинск, ул. Воронина, д. 6А, корп. 1.

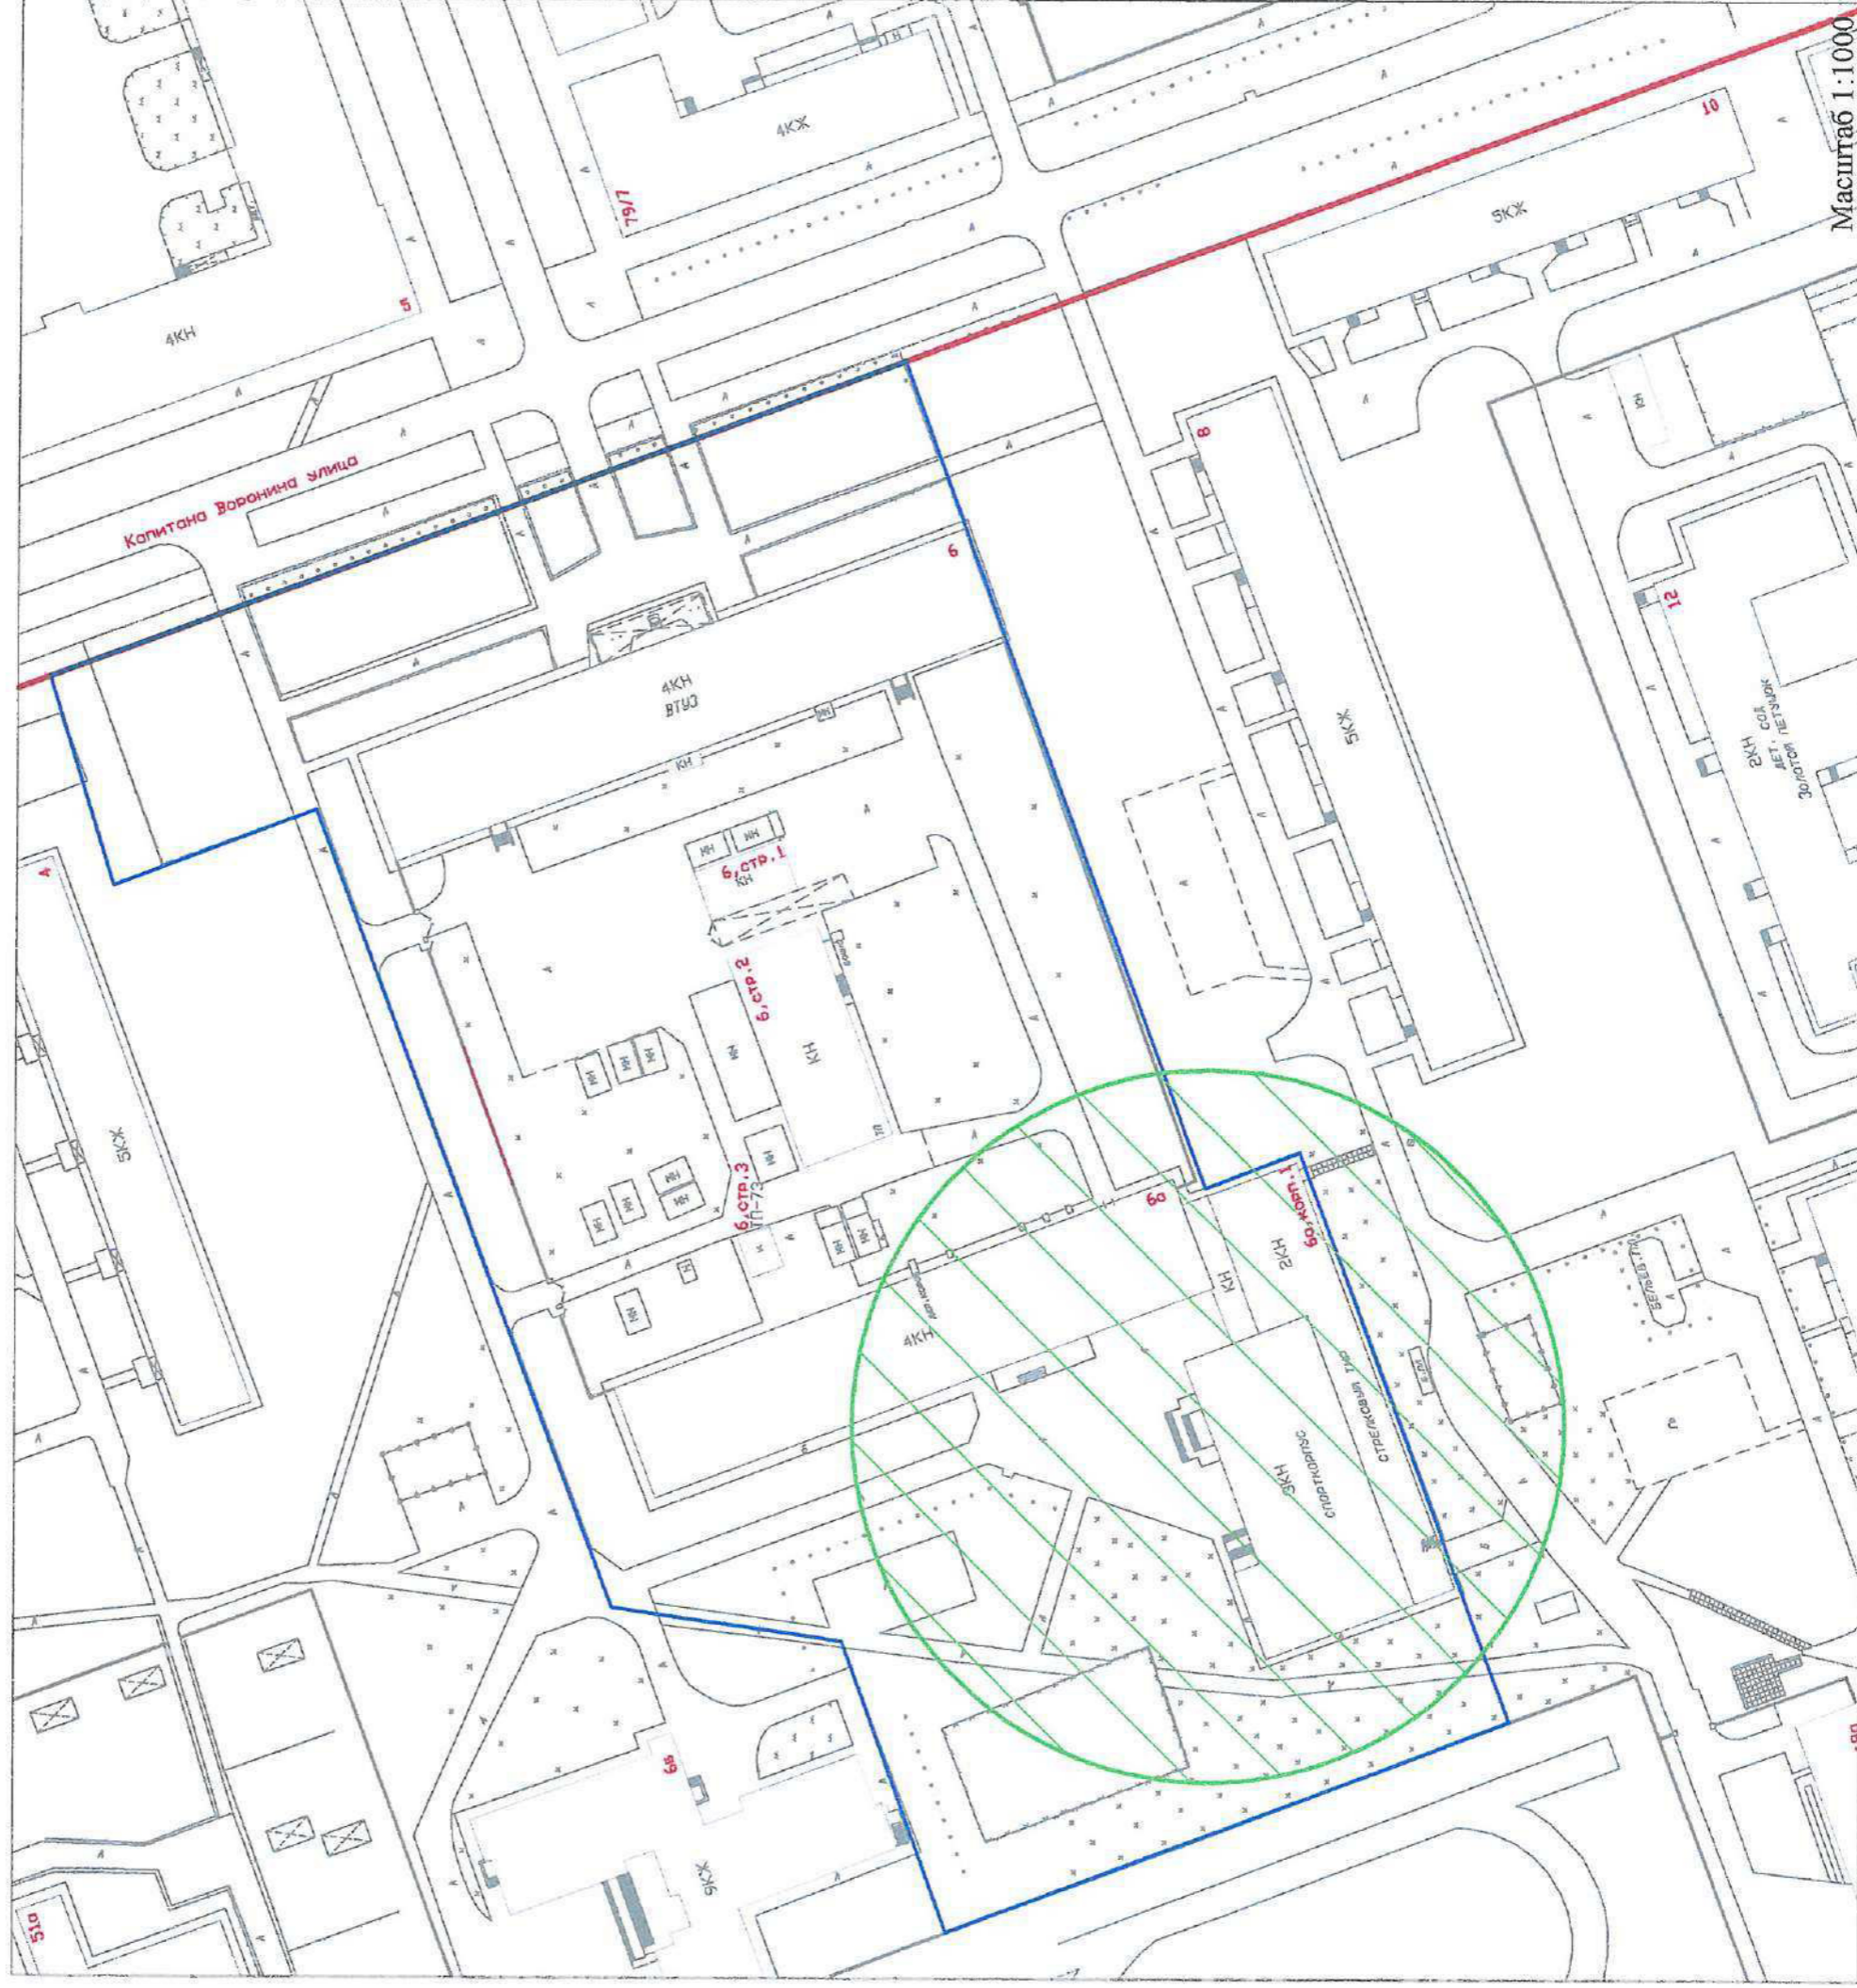

Условные обозначения:

— красные линии квартала;

— границы земельного участка;



- границы прилегающих территорий, в пределах которых не допускается розничная продажа алкогольной продукции и розничная продажа алкогольной продукции при оказании услуг общественного питания на территории муниципального образования «Северодвинск».

УТВЕРЖДЕНА
постановлением Администрации
Северодвинска
от _____ № _____


Раздел 4. Схема 22.

Схема подготовлена в соответствии с Перечнем объектов, зданий, строений, сооружений и помещений, на прилегающих территориях к которым не допускается розничная продажа алкогольной продукции и розничная продажа алкогольной продукции при оказании услуг общественного питания на территории муниципального образования «Северодвинск», определенным постановлением Администрации Северодвинска

от _____ № _____

Объект: Здание спортузала государственного бюджетного профессионального образовательного учреждения Архангельской области «Северодвинский техникум электромонтажа и связи».

Местоположение объекта: Архангельская область, городской округ Северодвинск, 164500, г. Северодвинск, ул. Чехова, д. 1А.

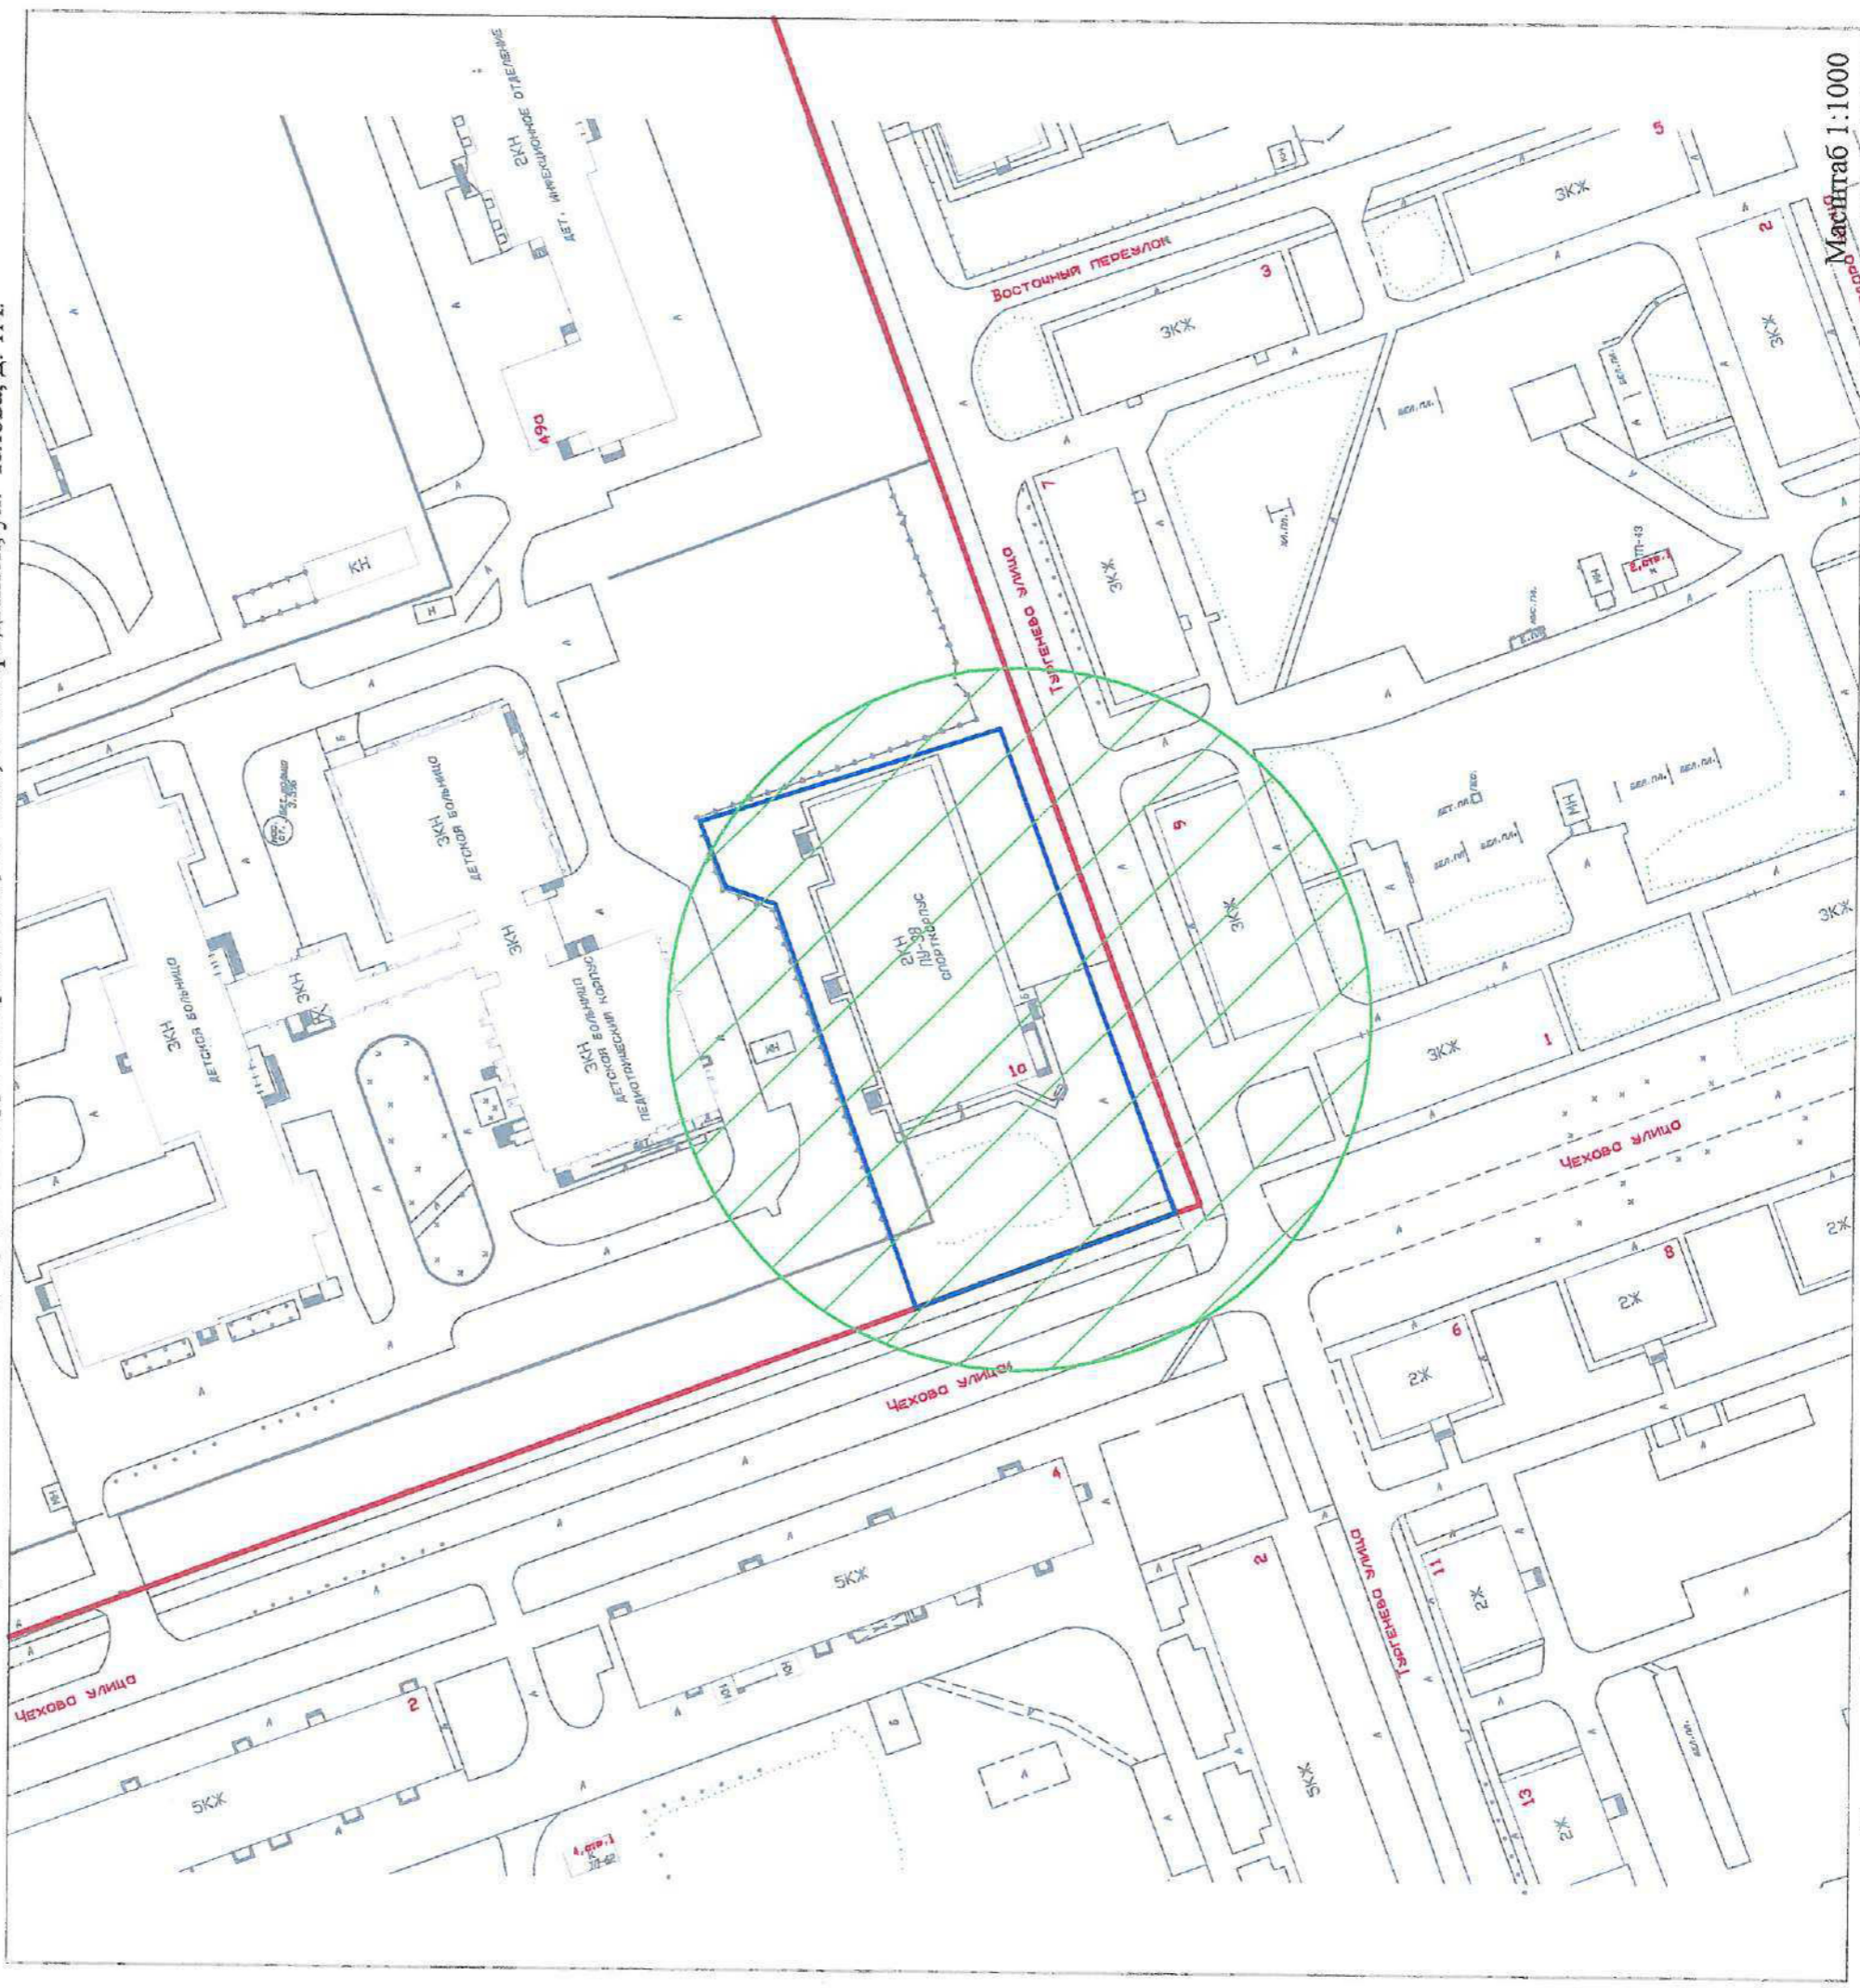

Условные обозначения:

— красные линии квартала;

— границы земельного участка;



- границы прилегающих территорий, в пределах которых не допускается розничная продажа алкогольной продукции и розничная продажа алкогольной продукции при оказании услуг общественного питания на территории муниципального образования «Северодвинск».