

УТВЕРЖДЕНА  
постановлением Администрации  
Северодвинска  
от 10.04.2018 № 129.22


Раздел 6. Схема 1.

Схема подготовлена в соответствии с Перечнем объектов, зданий, строений, сооружений и помещений, на прилегающих территориях к которым не допускается розничная продажа алкогольной продукции и розничная продажа алкогольной продукции при оказании услуг общественного питания на территории муниципального образования «Северодвинск», определенным постановлением Администрации Северодвинска

от \_\_\_\_\_ № \_\_\_\_\_.

Объект: Станция газонаполнительная цеха № 12.

Местоположение объекта: Архангельская область, городской округ Северодвинск, 164500, г. Северодвинск, Архангельское шоссе, д. 58.

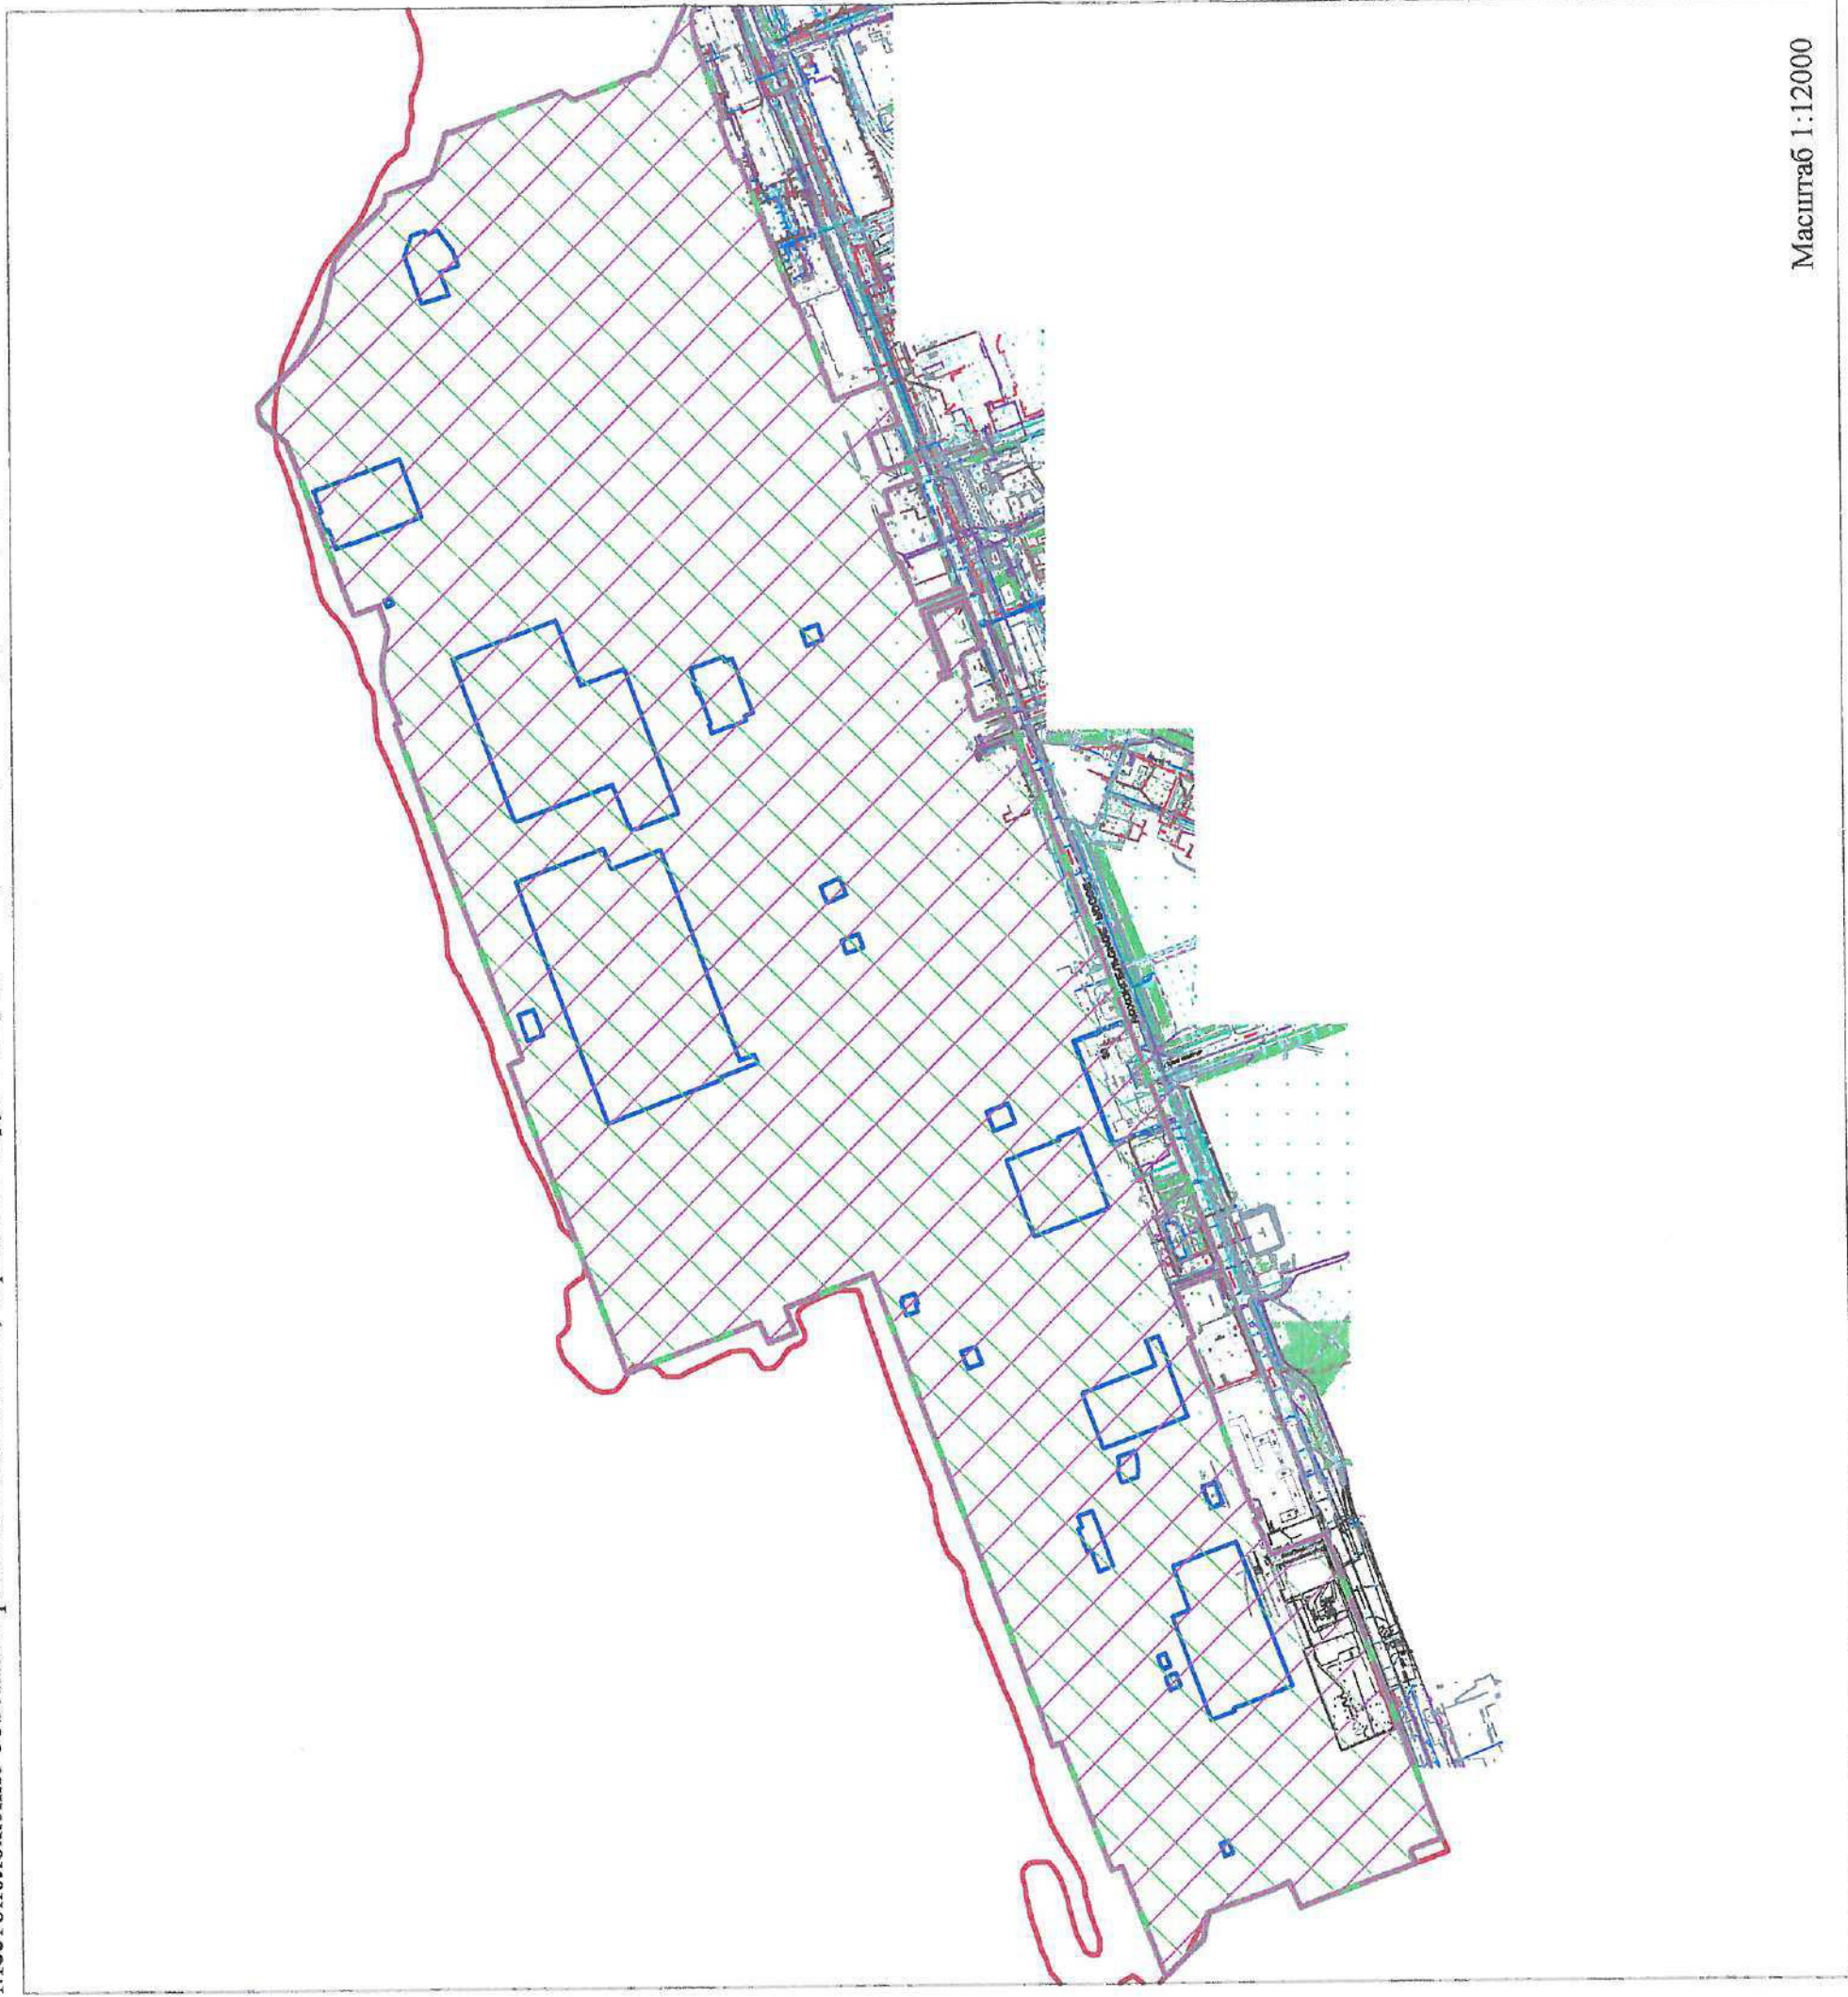

Масштаб 1:12000

Условные обозначения:

— красные линии квартала,

— границы земельного участка;

▨ - границы прилегающих территорий, в пределах которых не допускается розничная продажа алкогольной продукции на территории муниципального образования «Северодвинск»;

▧ - границы прилегающих территорий, в пределах которых не допускается розничная продажа алкогольной продукции при оказании услуг общественного питания на территории муниципального образования «Северодвинск».



УТВЕРЖДЕНА  
постановлением Администрации  
Северодвинска  
от 10.04.2018 № 129.102


Раздел 6. Схема 2.

Схема подготовлена в соответствии с Перечнем объектов, зданий, строений, сооружений и помещений, на прилегающих территориях к которым не допускается розничная продажа алкогольной продукции и розничная продажа алкогольной продукции при оказании услуг общественного питания на территории муниципального образования «Северодвинск», определенным постановлением Администрации Северодвинска

от \_\_\_\_\_ № \_\_\_\_\_.

Объект: Сталелитейный цех № 2.

Местоположение объекта: Архангельская область, городской округ Северодвинск, 164500, г. Северодвинск, Архангельское шоссе, д. 58.

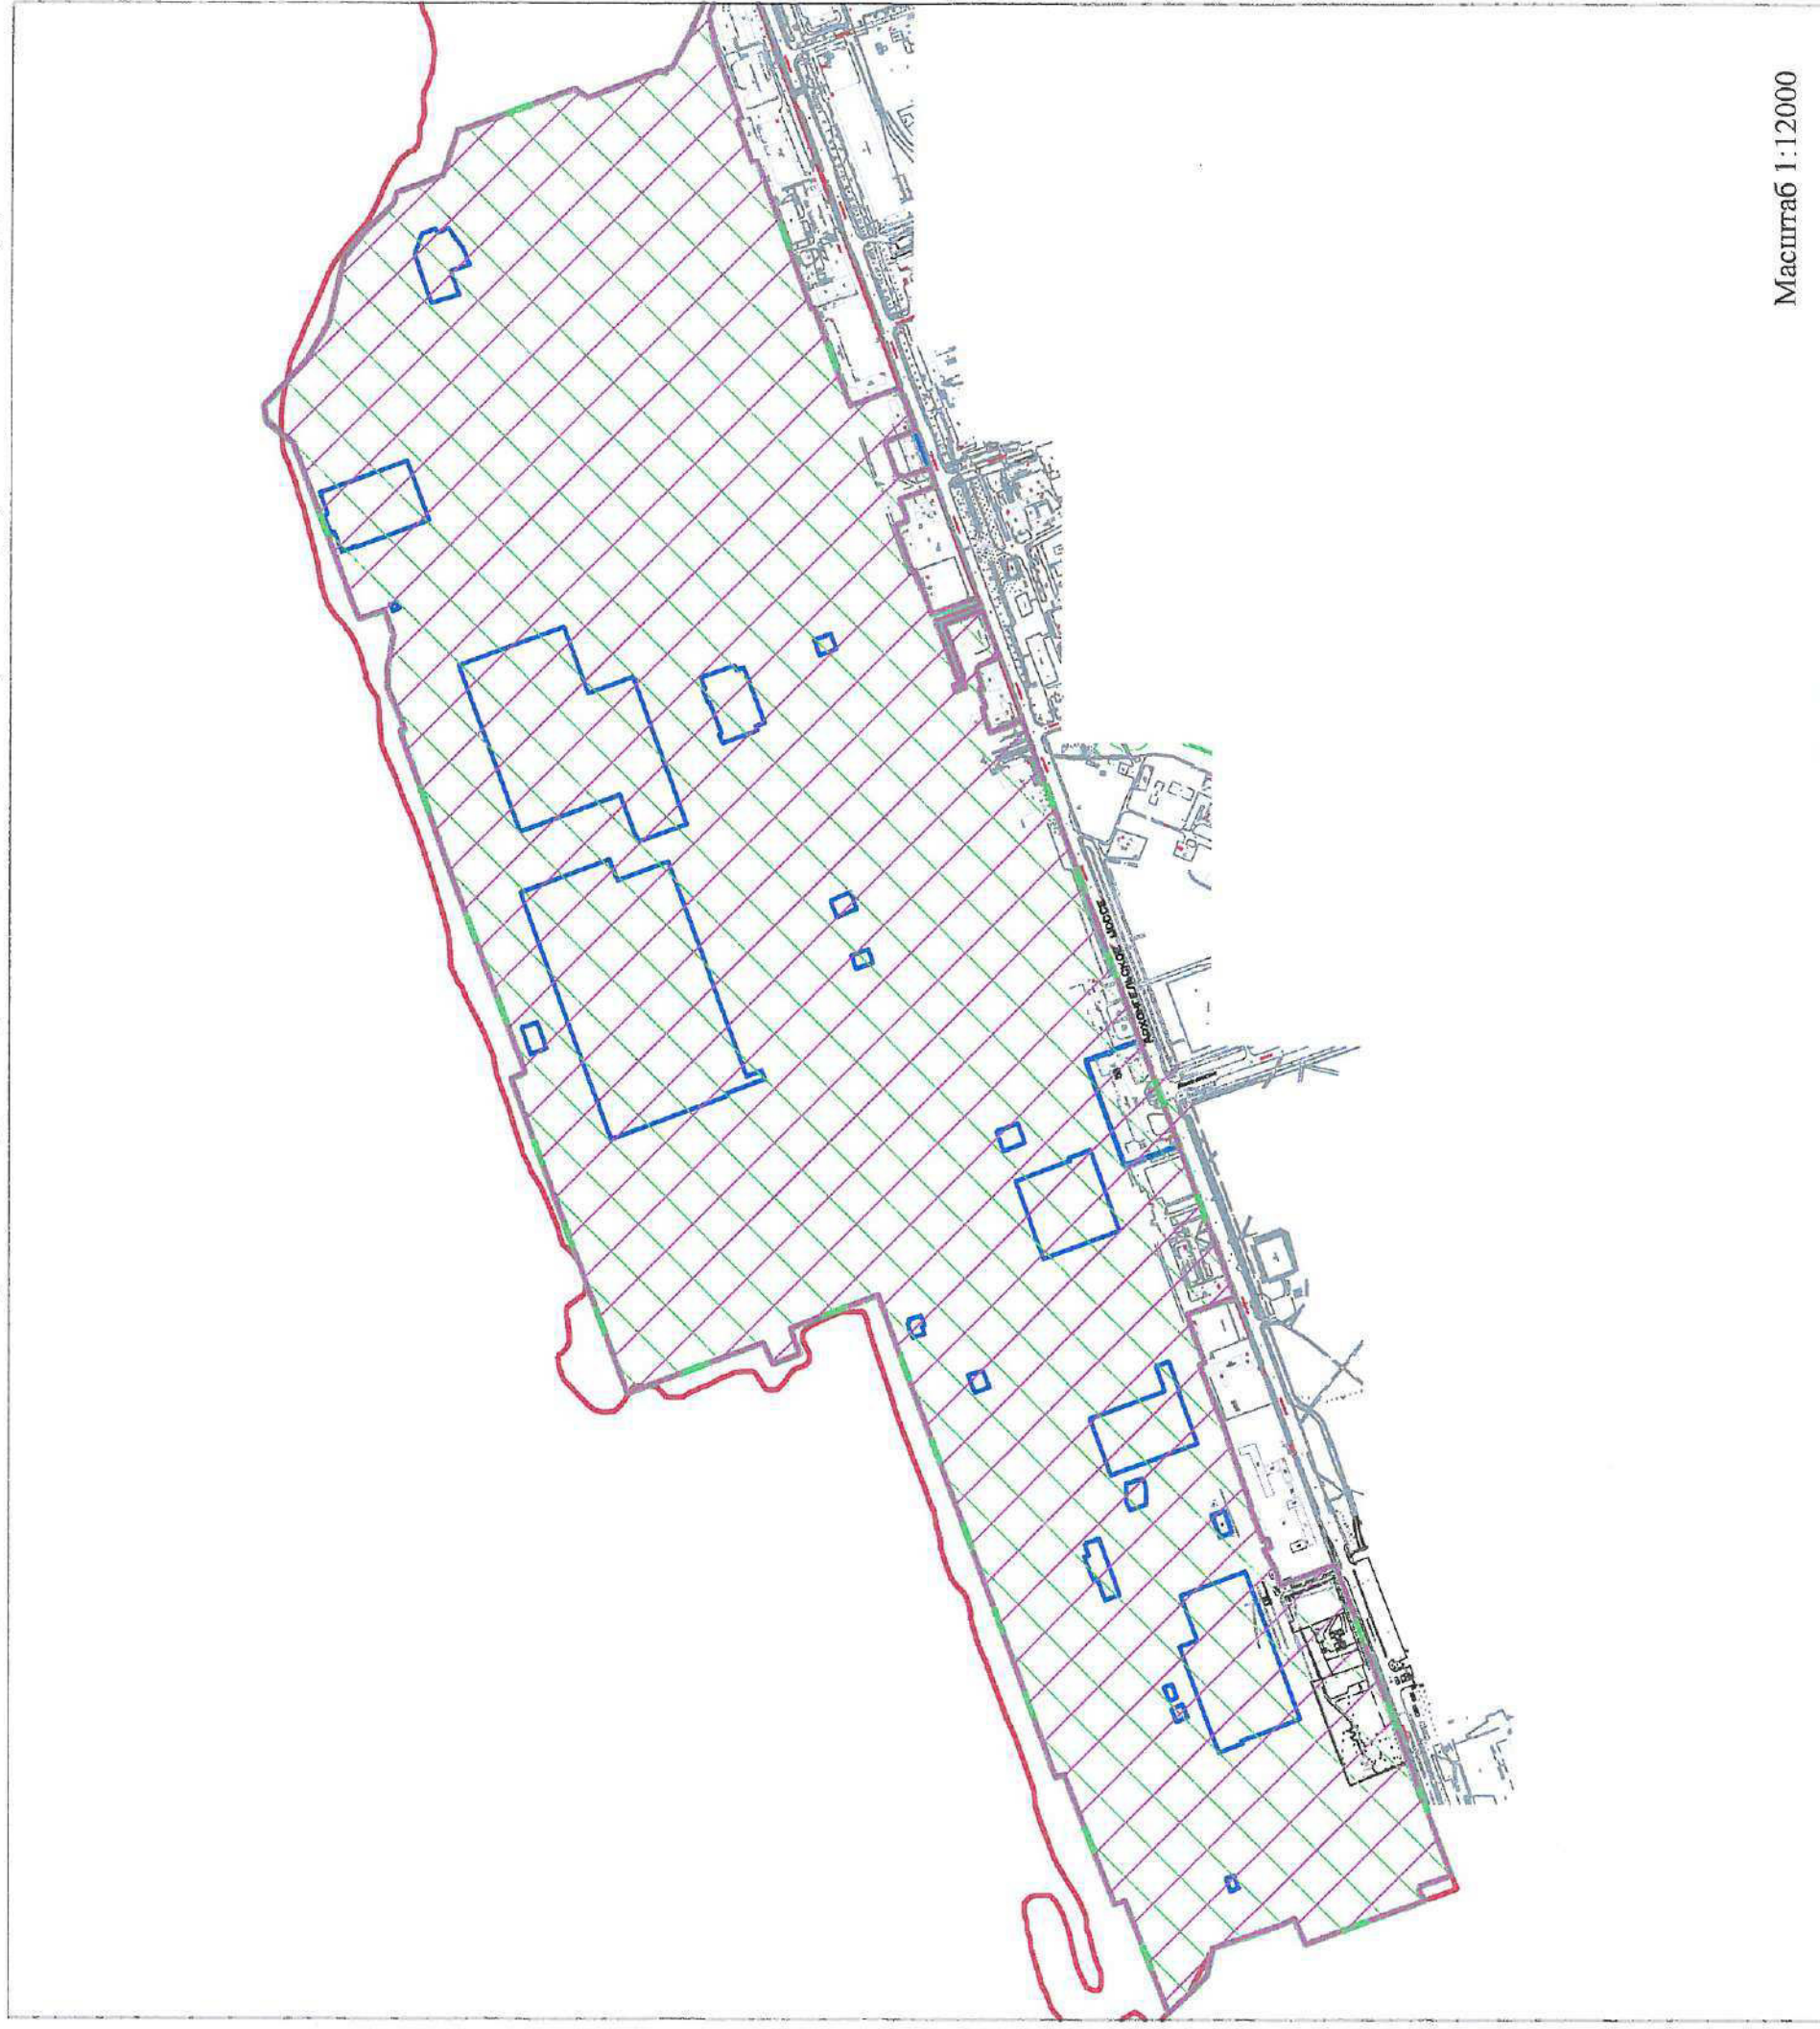

Масштаб 1:12000

Условные обозначения:

- красные линии квартала,
- границы земельного участка;
- границы прилегающих территорий, в пределах которых не допускается розничная продажа алкогольной продукции на территории муниципального образования «Северодвинск»;
- границы прилегающих территорий, в пределах которых не допускается розничная продажа алкогольной продукции при оказании услуг общественного питания на территории муниципального образования «Северодвинск».



УТВЕРЖДЕНА

постановлением Администрации  
Северодвинска

от 10.04.2018 № 129.120

Раздел 6. Схема 3.

Схема подготовлена в соответствии с Перечнем объектов, зданий, строений, сооружений и помещений, на прилегающих территориях к которым не допускается розничная продажа алкогольной продукции и розничная продажа алкогольной продукции при оказании услуг общественного питания на территории муниципального образования «Северодвинск», определенным постановлением Администрации Северодвинска

от \_\_\_\_\_ № \_\_\_\_\_

Объект: Станция газонаполнительная.

Местоположение объекта: Архангельская область, городской округ Северодвинск, 164500, г. Северодвинск, проезд Грузовой, д. 8.



Условные обозначения:

- красные линии квартала;
- границы земельного участка;
- границы прилегающих территорий, в пределах которых не допускается розничная продажа алкогольной продукции на территории муниципального образования «Северодвинск»;
- границы прилегающих территорий, в пределах которых не допускается розничная продажа алкогольной продукции при оказании услуг общественного питания на территории муниципального образования «Северодвинск»;



УТВЕРЖДЕНА

постановлением Администрации  
Северодвинска

от 10.04.2018 № 129-ПД


### Раздел 6. Схема 4.

Схема подготовлена в соответствии с Перечнем объектов, зданий, строений, сооружений и помещений, на прилегающих территориях к которым не допускается розничная продажа алкогольной продукции и розничная продукция при оказании услуг общественного питания на территории муниципального образования «Северодвинск», определенным постановлением Администрации Северодвинска

от \_\_\_\_\_ № \_\_\_\_\_

Объект: Площадка подсобного хозяйства СТЭЦ-1.

Местоположение объекта: Архангельская область, городской округ Северодвинск, 164500, г. Северодвинск, Ягринское шоссе, д. 1/32.

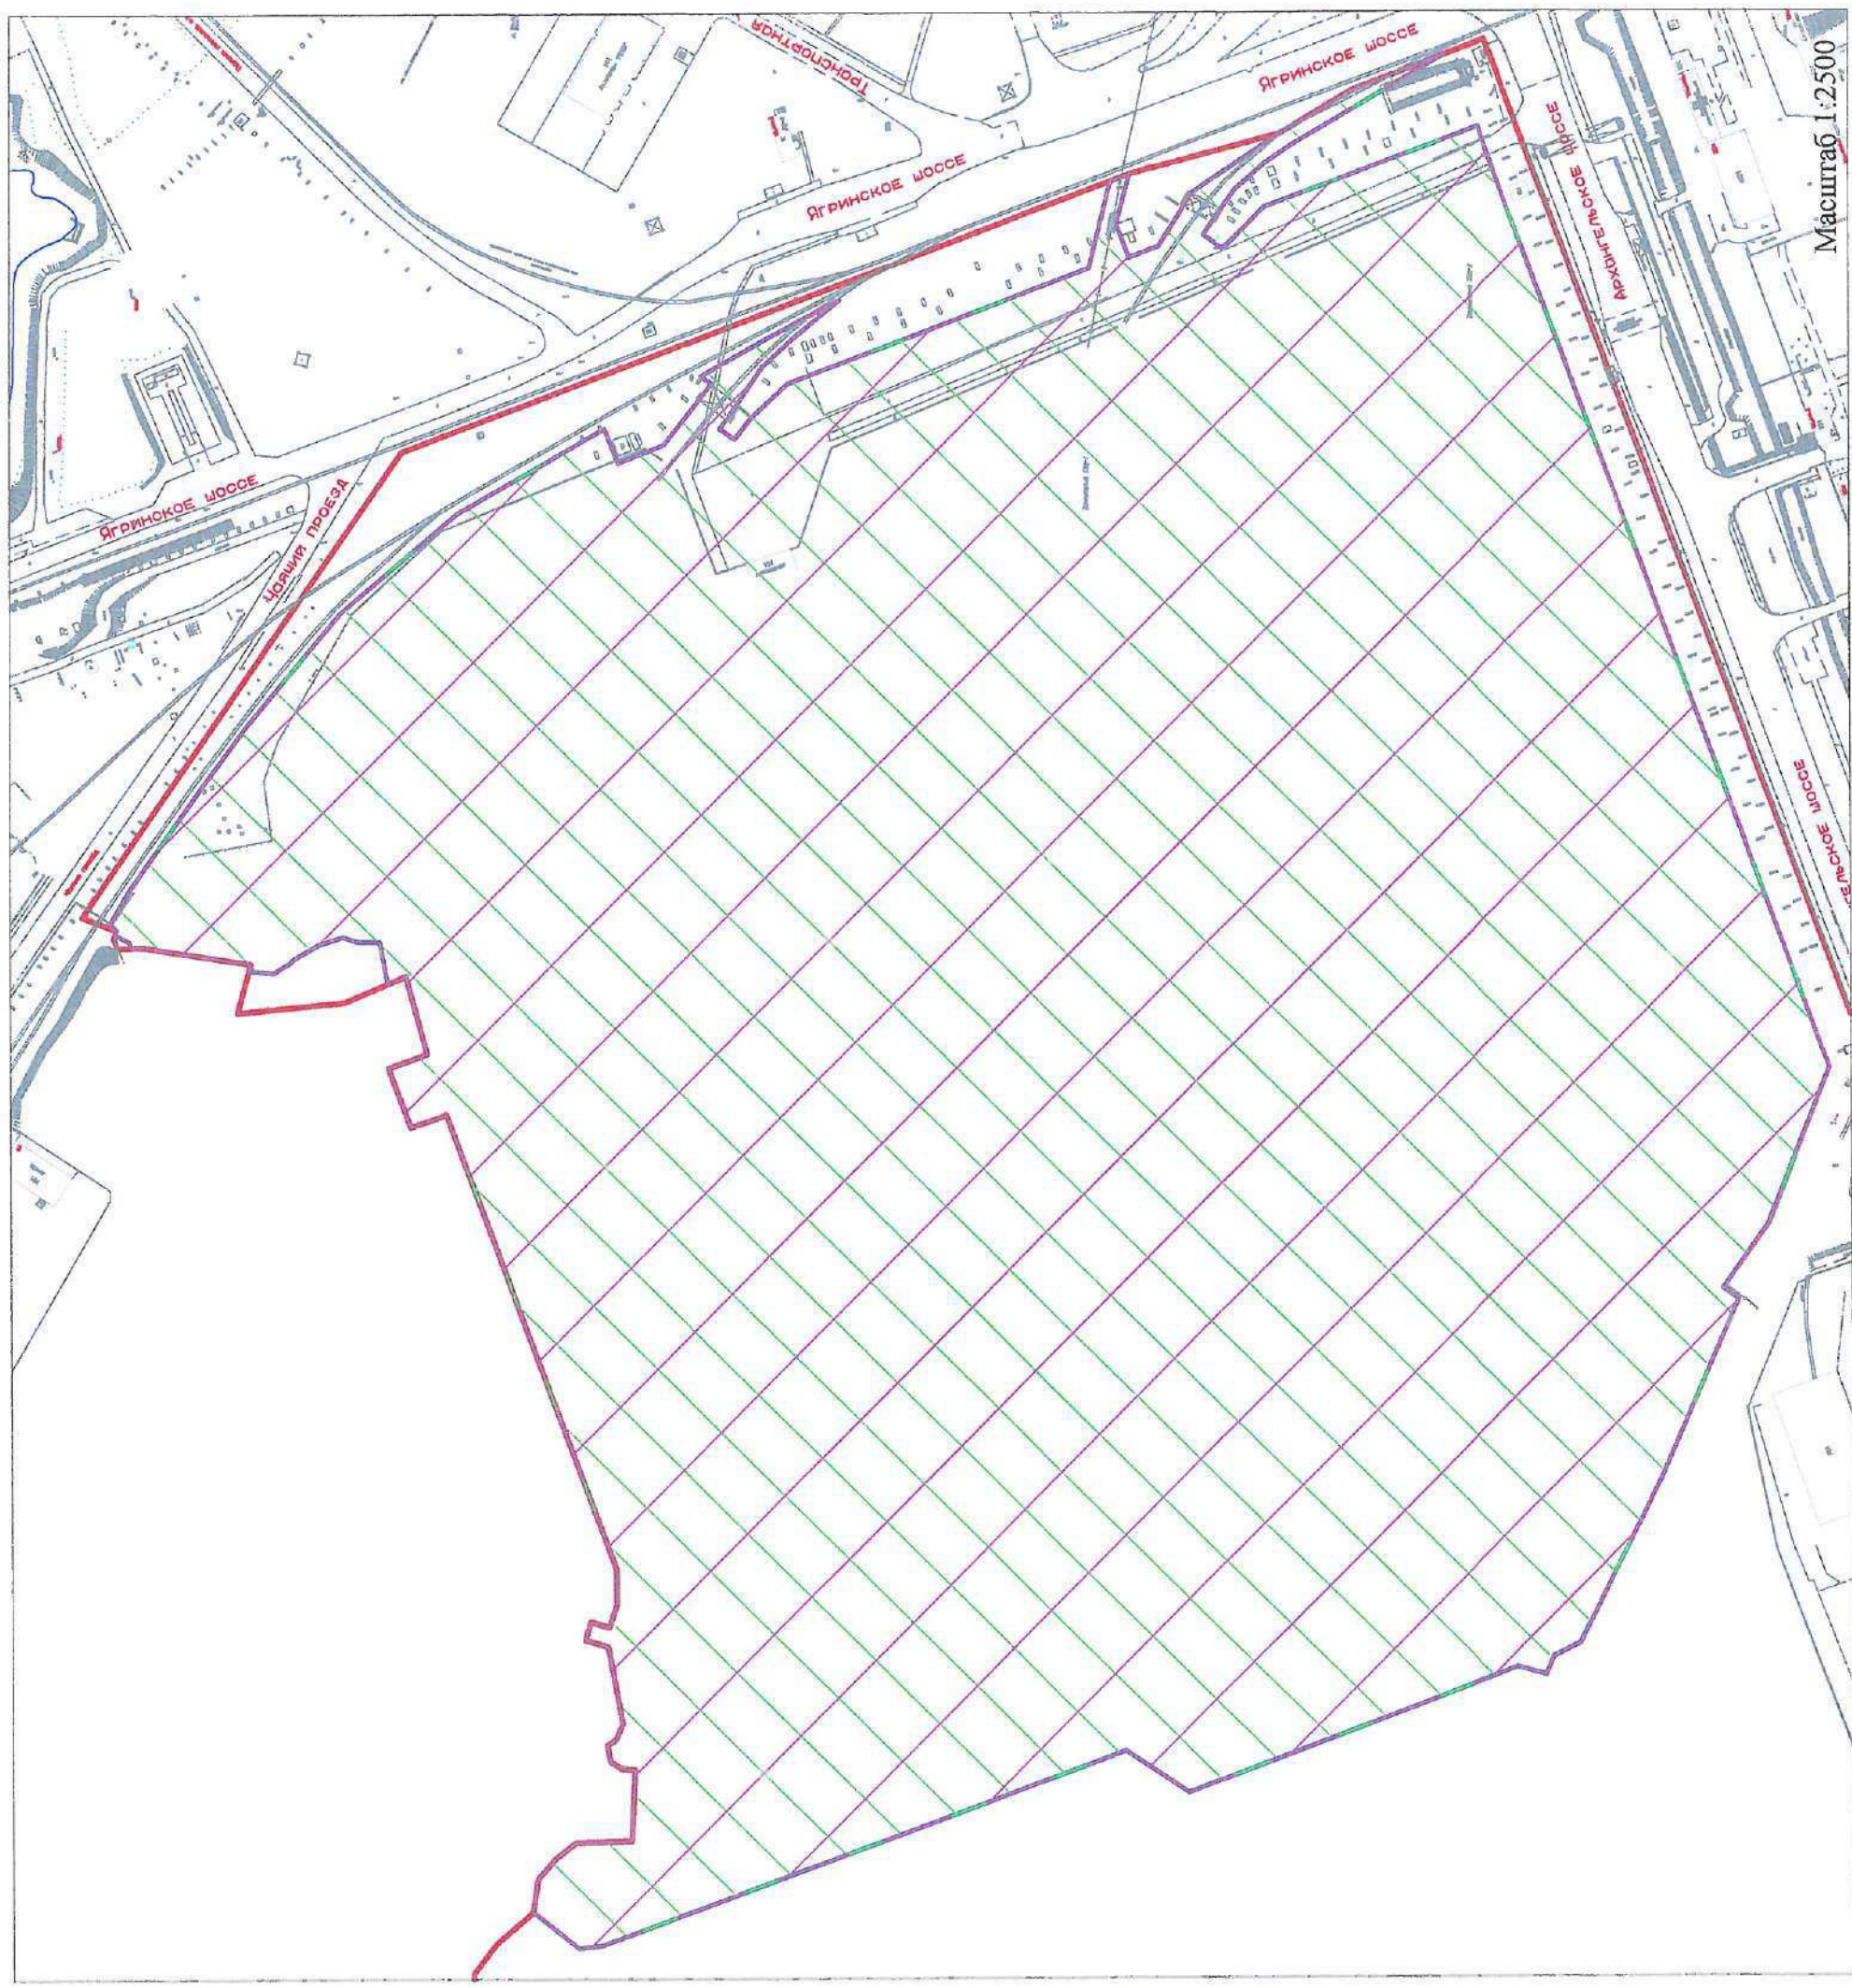

Условные обозначения:

- красные линии квартала;
- границы земельного участка;
- границы прилегающих территорий, в пределах которых не допускается розничная продажа алкогольной продукции на территории муниципального образования «Северодвинск»;
- границы прилегающих территорий, в пределах которых не допускается розничная продажа алкогольной продукции при оказании услуг общественного питания на территории муниципального образования «Северодвинск».



УТВЕРЖДЕНА  
постановлением Администрации  
Северодвинска  
от 10.04.2018 № 129-102


### Раздел 6. Схема 5.

Схема подготовлена в соответствии с Перечнем объектов, зданий, строений, сооружений и помещений, на прилегающих территориях к которым не допускается розничная продажа алкогольной продукции и розничная продажа алкогольной продукции при оказании услуг общественного питания на территории муниципального образования «Северодвинск», определенным постановлением Администрации Северодвинска

от \_\_\_\_\_ № \_\_\_\_\_

Объект: Топливное хозяйство СТЭЦ-2.

Местоположение объекта: Архангельская область, городской округ Северодвинск, 164500, г. Северодвинск, ул. Окружная, д. 21.

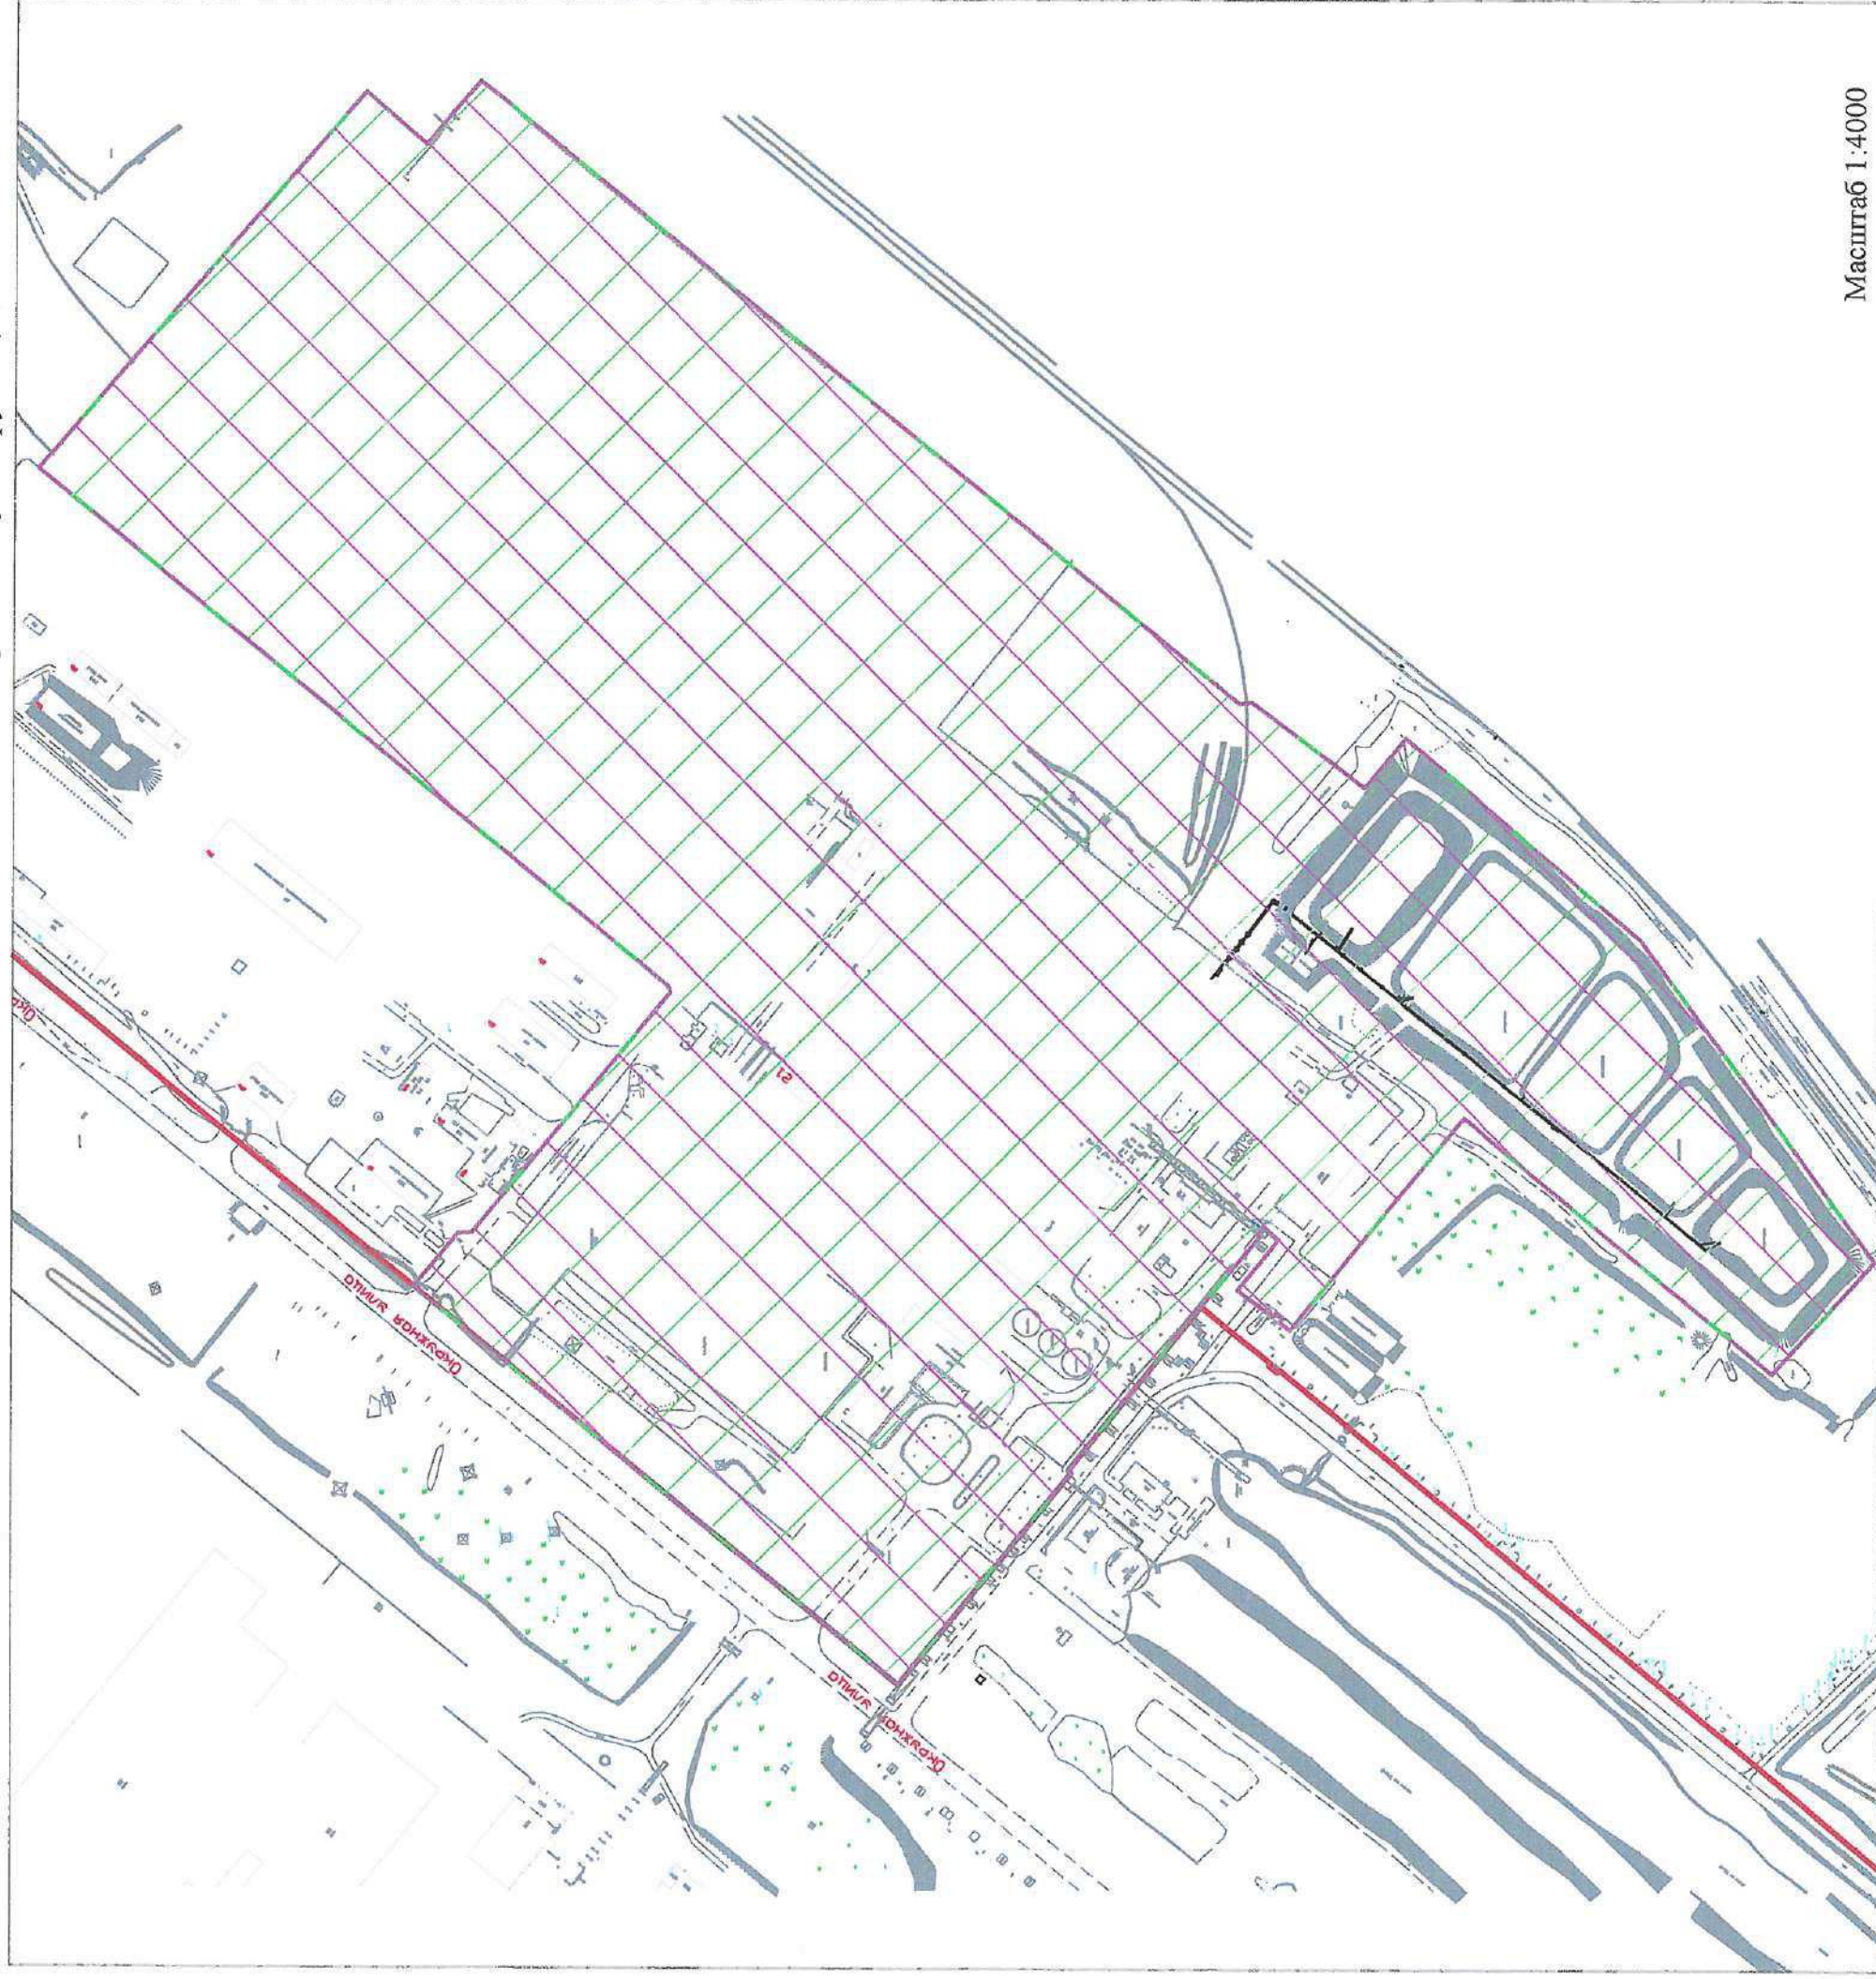

Условные обозначения:

- красные линии квартала;
- границы земельного участка;
- ▭ - границы прилегающих территорий, в пределах которых не допускается розничная продажа алкогольной продукции на территории муниципального образования «Северодвинск»;
- ▭ - границы прилегающих территорий, в пределах которых не допускается розничная продажа алкогольной продукции при оказании услуг общественного питания на территории муниципального образования «Северодвинск».



УТВЕРЖДЕНА  
постановлением Администрации  
Северодвинска  
от 10.04.2018 № 129-ПД


Раздел 6. Схема 6.

Схема подготовлена в соответствии с Перечнем объектов, зданий, строений, сооружений и помещений, на прилегающих территориях к которым не допускается розничная продажа алкогольной продукции и розничная продажа алкогольной продукции при оказании услуг общественного питания на территории муниципального образования «Северодвинск», определенным постановлением Администрации Северодвинска

от \_\_\_\_\_ № \_\_\_\_\_

Объект: Площадка подсобного хозяйства СТЭЦ-2.

Местоположение объекта: Архангельская область, городской округ Северодвинск, 164500, г. Северодвинск, ул. Окружная, д. 21.

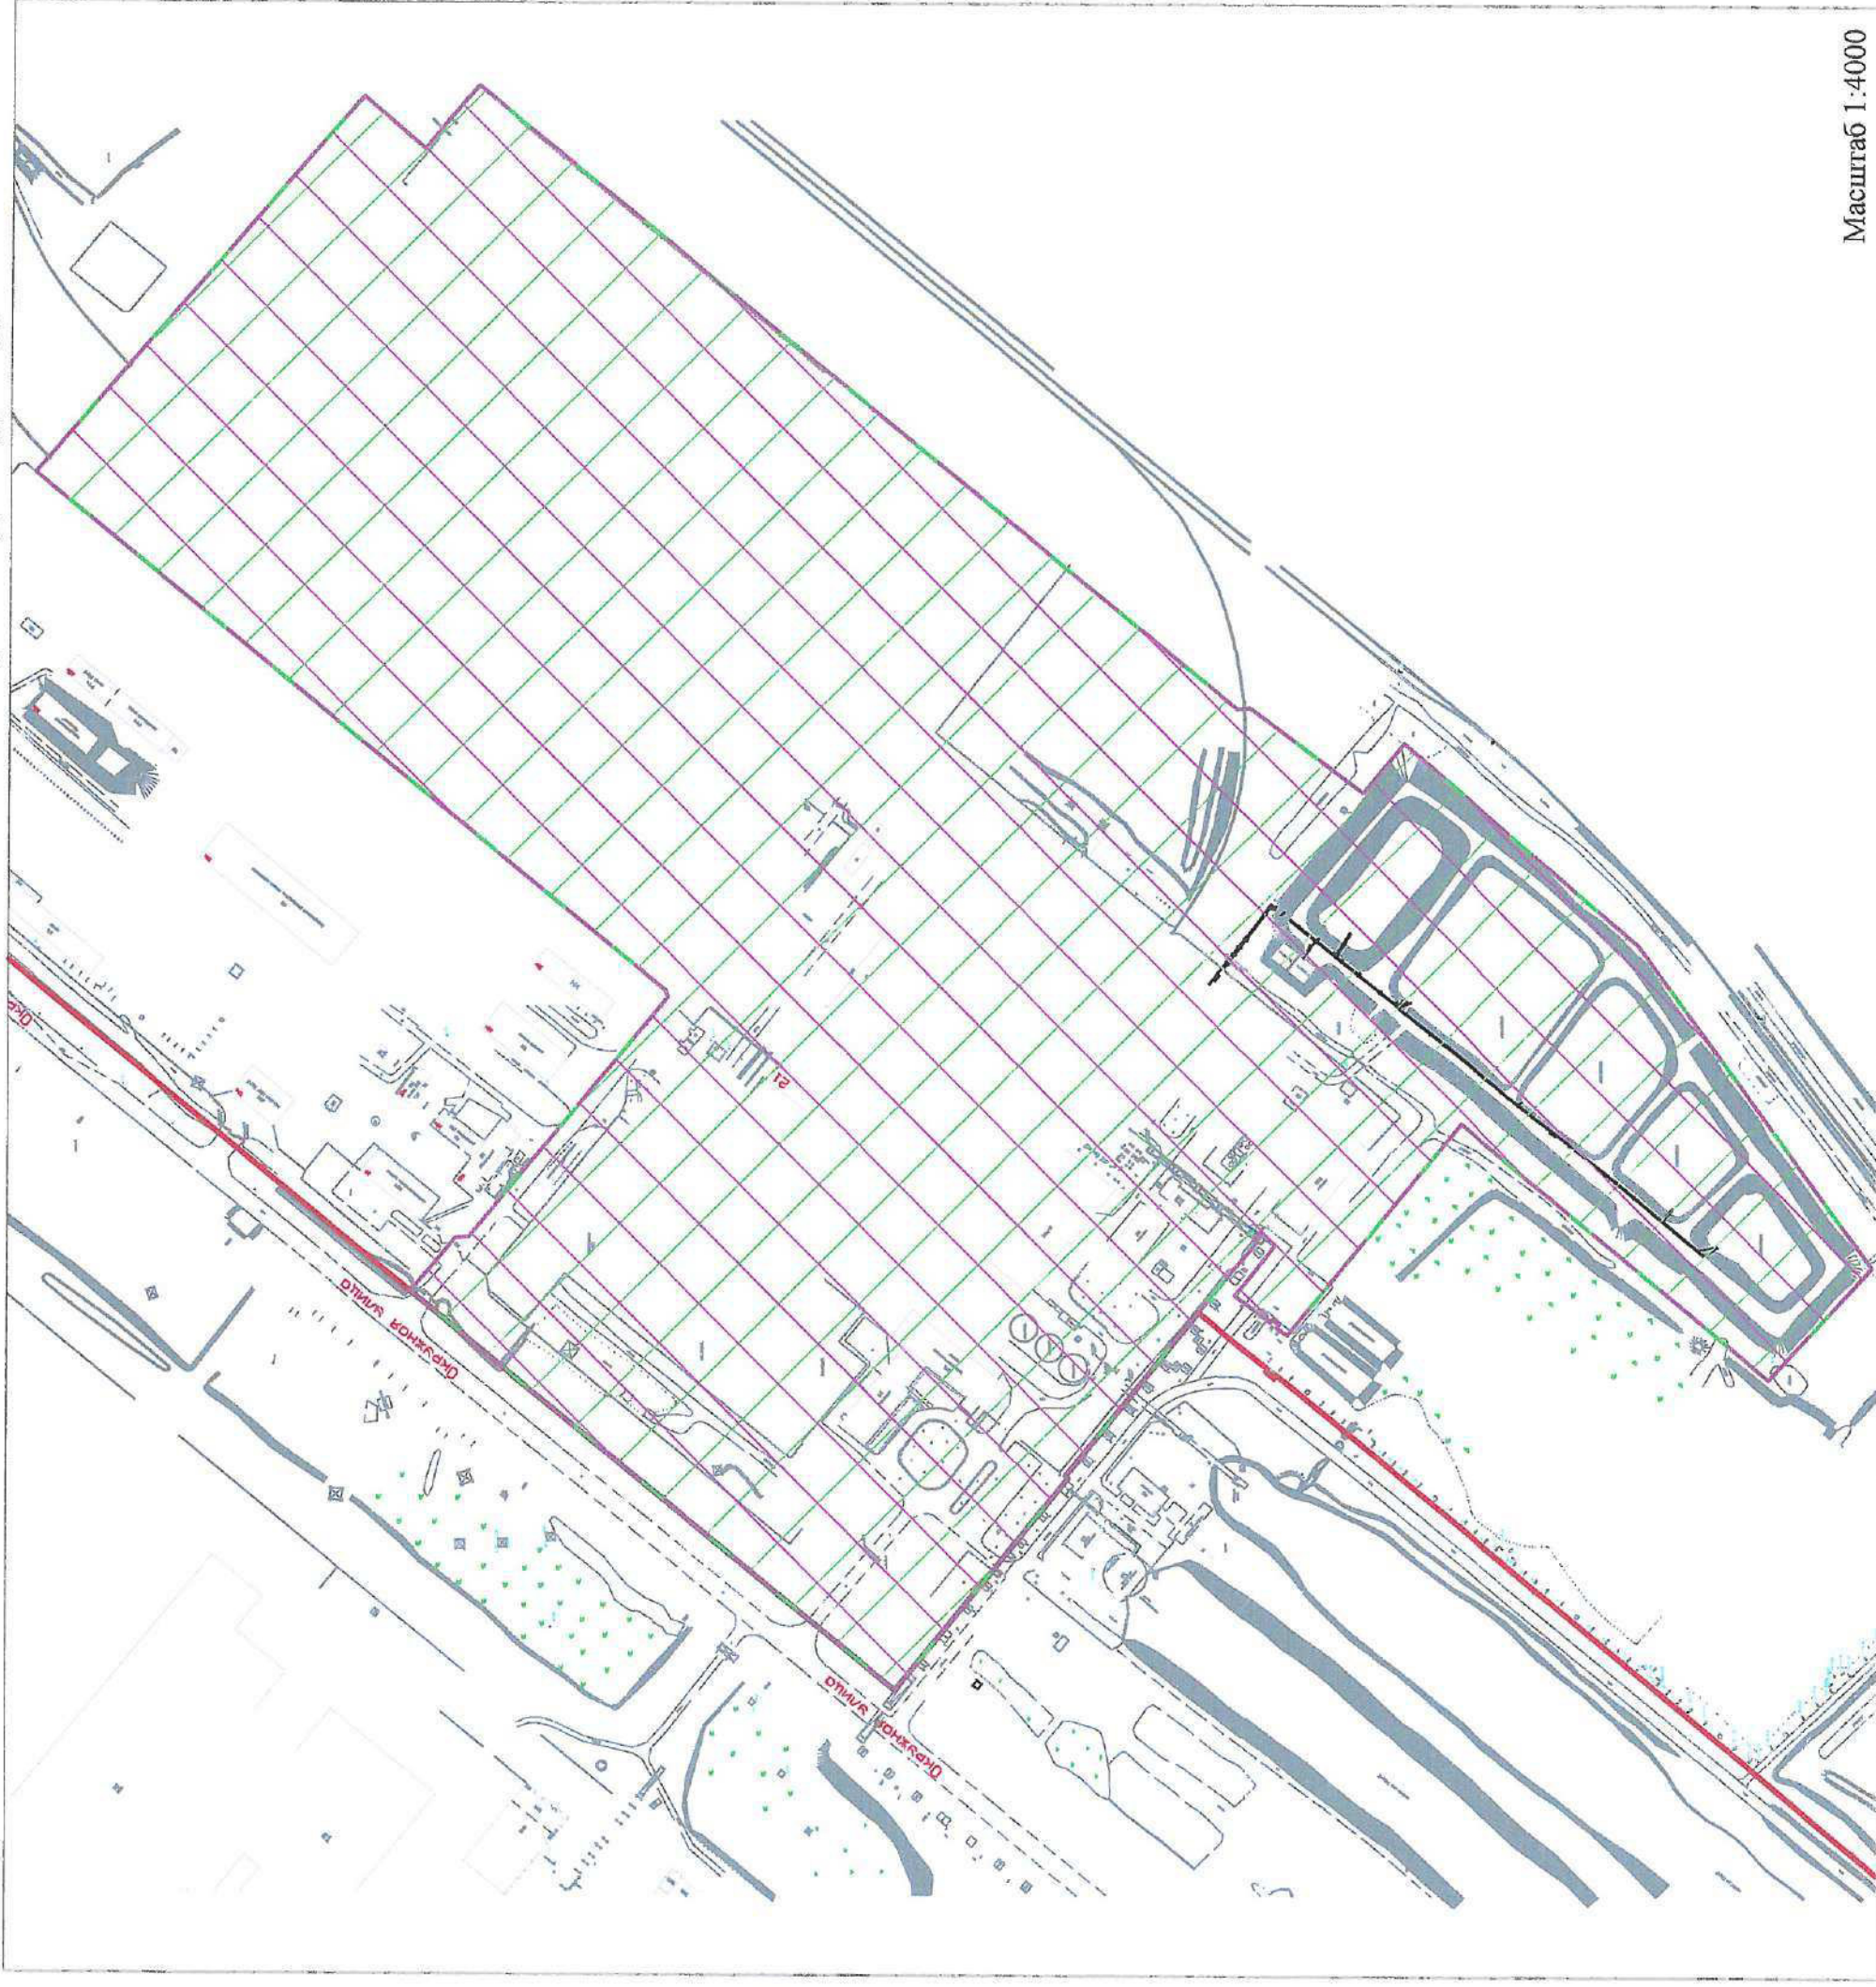

Масштаб 1:4000

Условные обозначения:

- красные линии квартала;
- границы земельного участка;
- границы прилегающих территорий, в пределах которых не допускается розничная продажа алкогольной продукции на территории муниципального образования «Северодвинск»;
- границы прилегающих территорий, в пределах которых не допускается розничная продажа алкогольной продукции при оказании услуг общественного питания на территории муниципального образования «Северодвинск».



УТВЕРЖДЕНА  
постановлением Администрации  
Северодвинска  
от 04.03.2019 № 74-ПА


Раздел 6. Схема 7.

Схема подготовлена в соответствии с Перечнем объектов, зданий, строений, сооружений и помещений, на прилегающих территориях к которым не допускается розничная продажа алкогольной продукции и розничная продажа алкогольной продукции при оказании услуг общественного питания на территории муниципального образования «Северодвинск», определенным постановлением Администрации Северодвинска



от \_\_\_\_\_ № \_\_\_\_\_.

Объект: Площадка базисного склада – склад хлора цеха № 19.

Местоположение объекта: Архангельская область, городской округ Северодвинск, 164500, г. Северодвинск, Узловой проезд, д. 11.

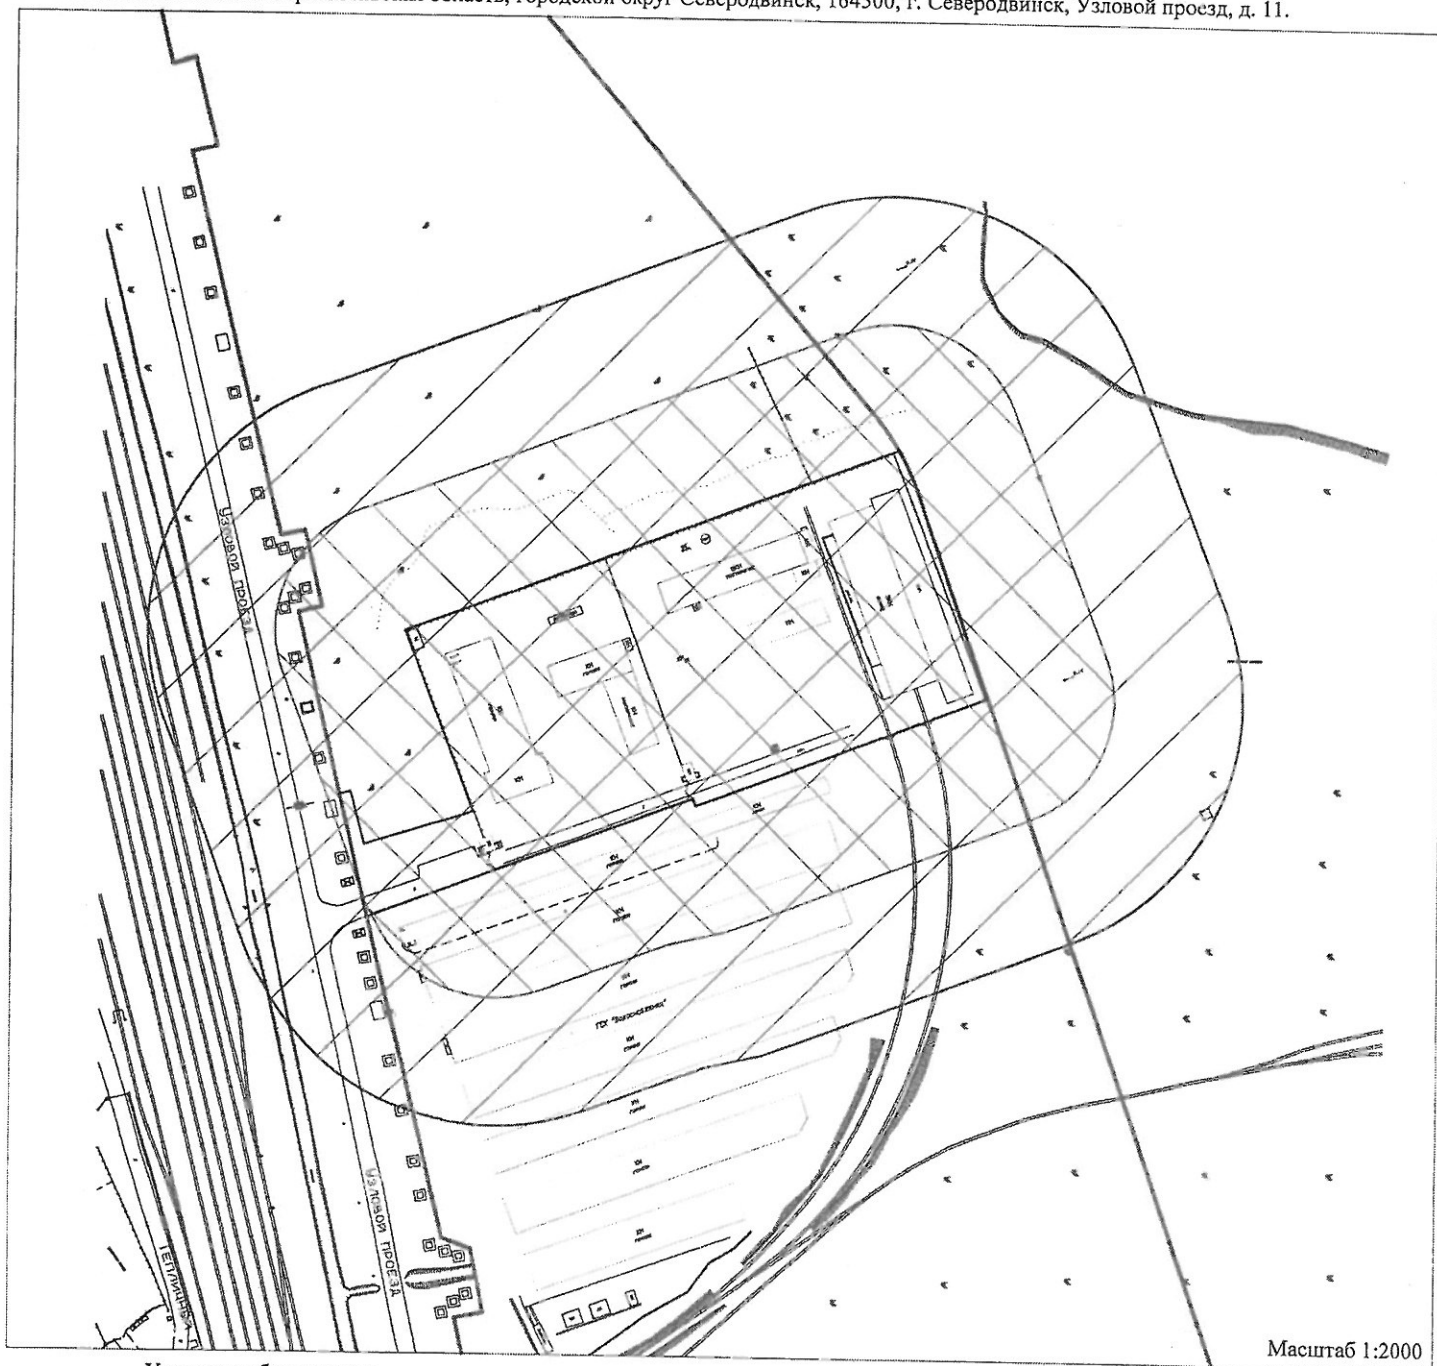

Условные обозначения:

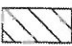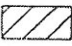- - красные линии квартала;
- - границы земельного участка;
-  - границы прилегающих территорий, в пределах которых не допускается розничная продажа алкогольной продукции на территории муниципального образования «Северодвинск»;
-  - границы прилегающих территорий, в пределах которых не допускается розничная продажа алкогольной продукции при оказании услуг общественного питания на территории муниципального образования «Северодвинск».