


Графическая часть схемы

«Приложение к схеме размещения гаражей, являющихся некапитальными сооружениями, возводимых гражданами на землях и земельных участках, находящихся в государственной или муниципальной собственности, либо стонок технических или других средств передвижения инвалидов вблизи их места жительства на территории Свердловска»

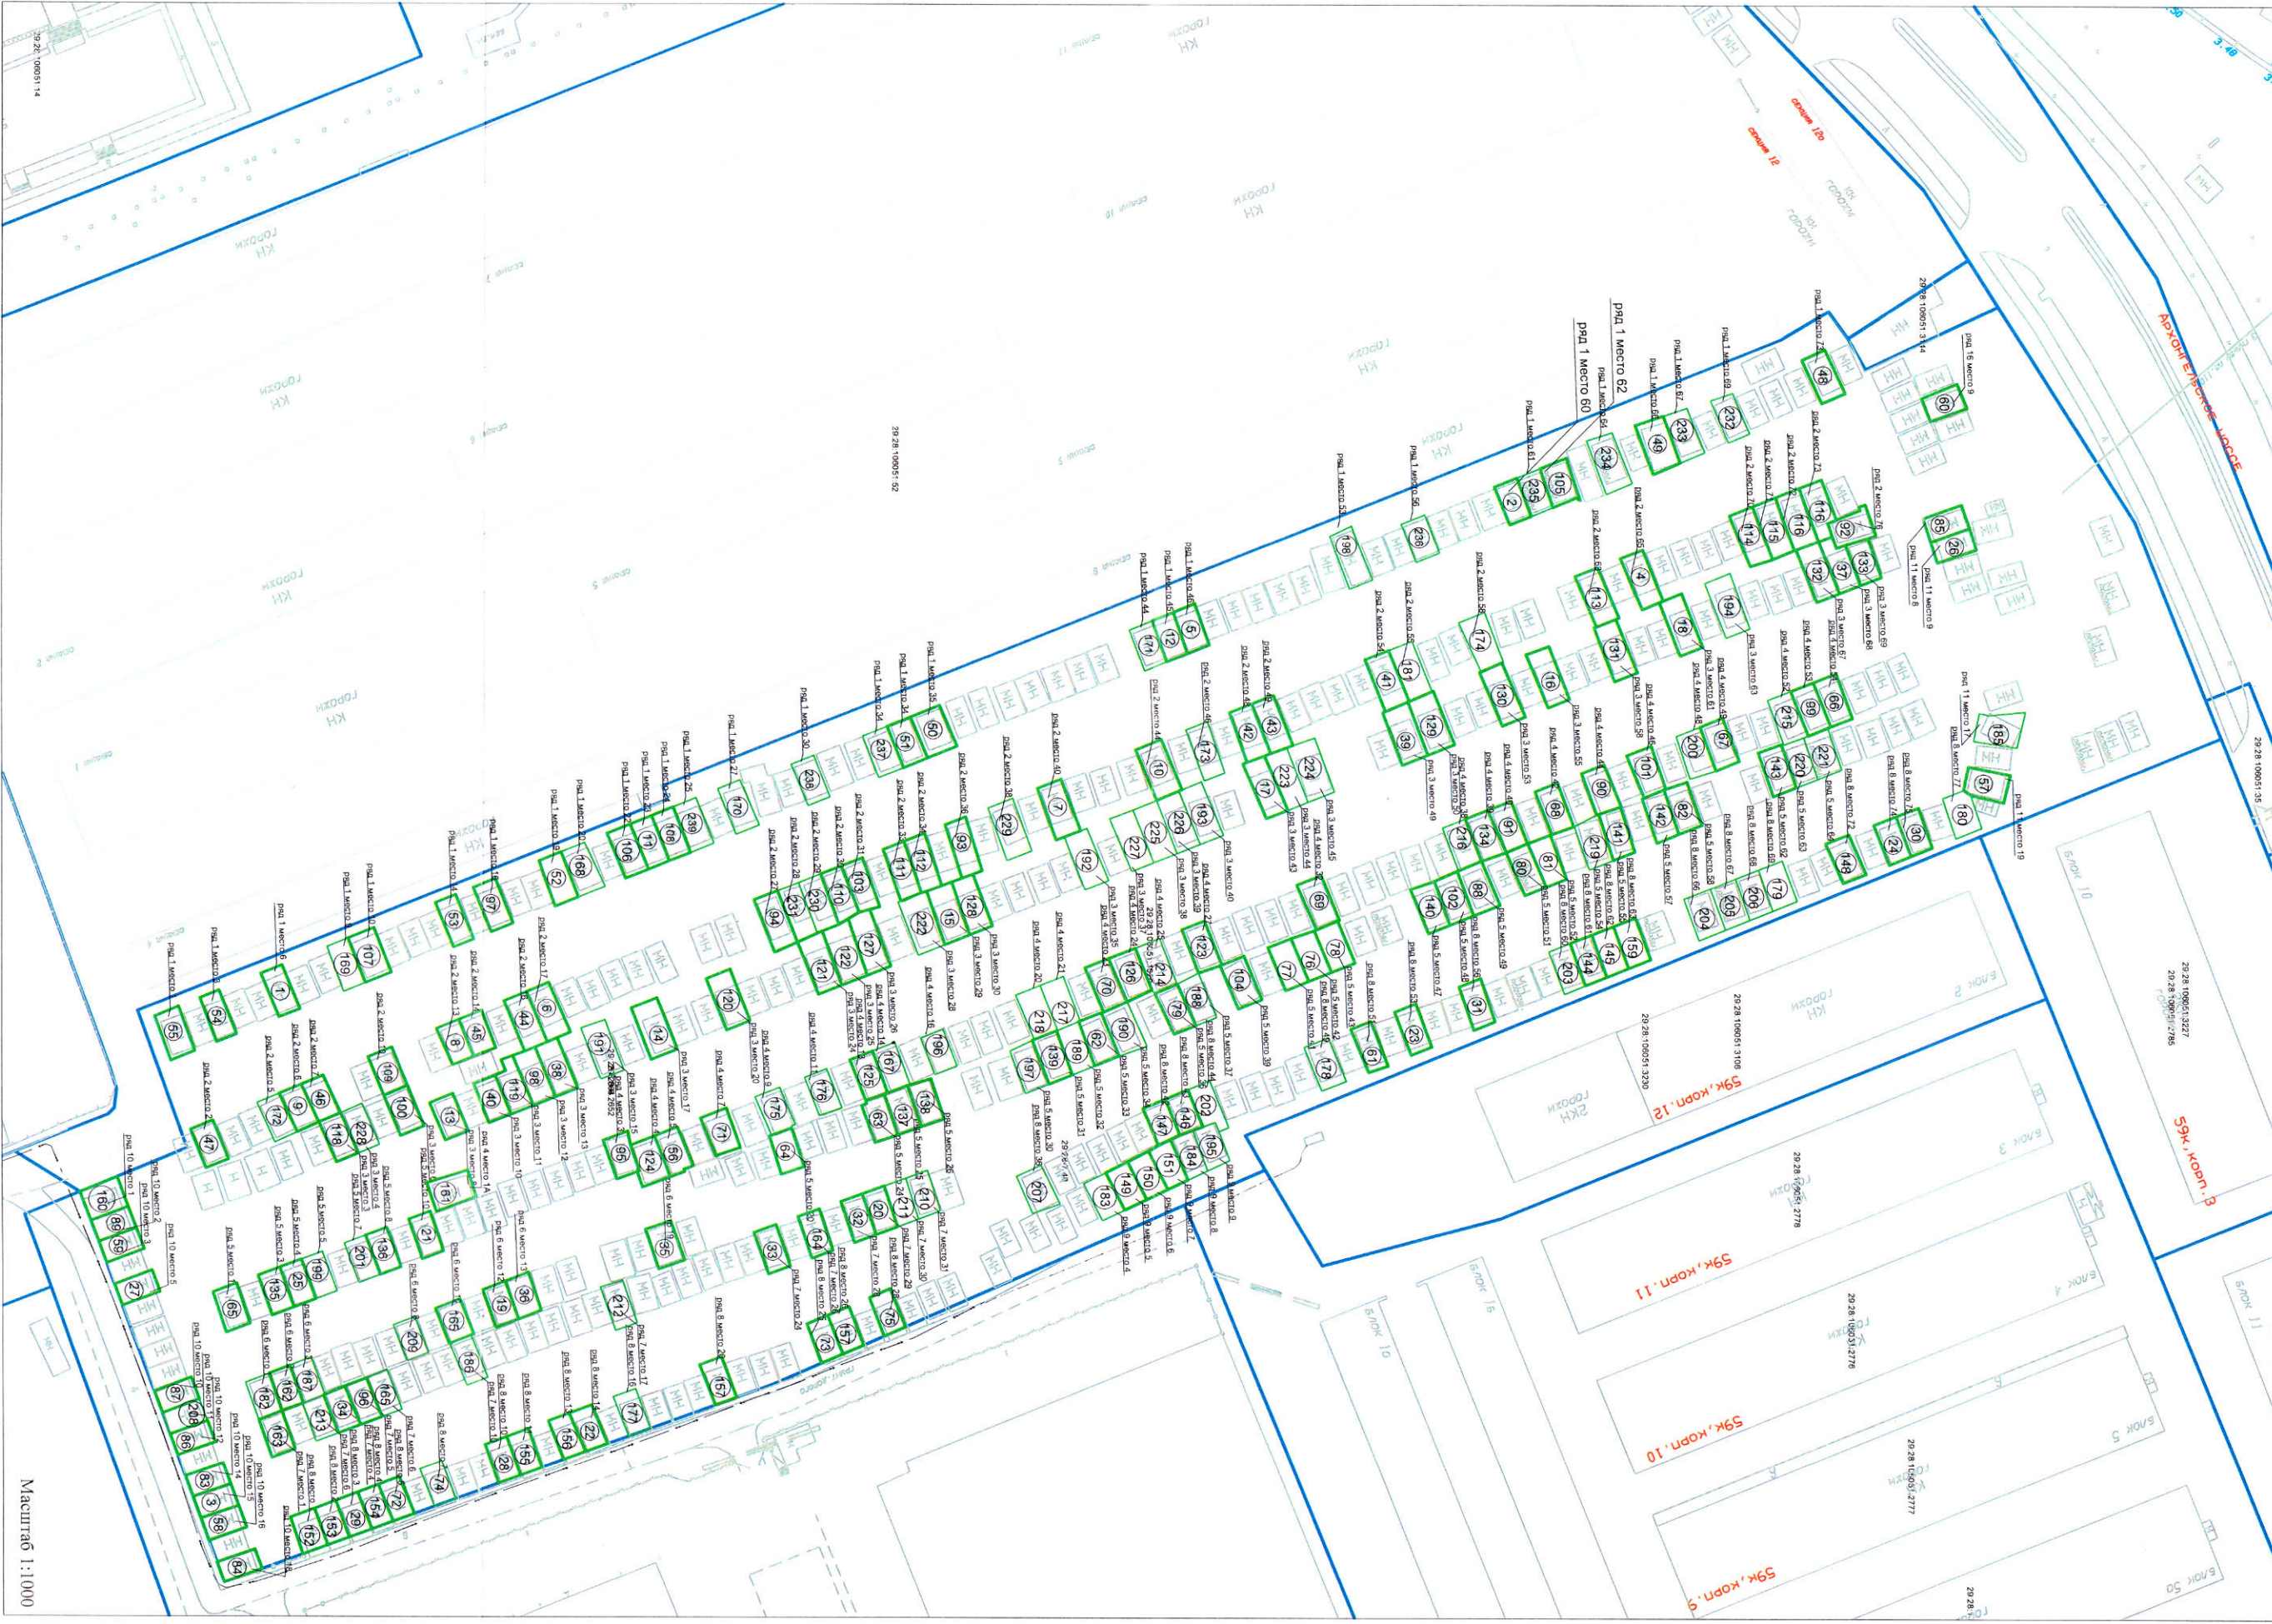

Условные обозначения:

- территория, планируемая для размещения гаражей;
- границы земельных участков, стоящие на ГКУ