

Графическое описание местоположения границ публичного сервитута

Приложение к распоряжению заместителя
Главы Администрации Северодвинска
по городскому хозяйству
от " _____ " _____ 2025 г. № _____

от " _____ " _____ 2025 г. № _____

Местоположение: Архангельская область, муниципальный округ Архангельской области «Город Северодвинск», город Северодвинск, в районе проспекта Победы, дом 51;

Объект: хозяйственно-питьевой водопровод;

Кадастровый квартал: 29:28:104167;


Площадь публичного сервитута: 366 кв.м., в том числе частей земельных участков 29:28:104167:92 - 86 кв.м., 29:28:104167:95 - 124 кв.м., 29:28:104167:41 - 37 кв.м., 29:28:104167:94 - 119 кв.м.;

Ширина полосы отвода публичного сервитута: 2 м.

Система координат МСК-29, зона 2

Метод определения координат: Аналитический метод

обозначение характерных точек	Координаты, м		Средняя квадратическая погрешность определения координат характерных точек (Mt)
	X	у	
н1	649892,80	2485224,18	0,1
н2	649893,54	2485226,03	0,1
н3	649881,17	2485231,06	0,1
н4	649935,23	2485364,02	0,1
н5	649933,38	2485364,77	0,1
н6	649906,10	2485297,67	0,1
н7	649889,64	2485304,22	0,1
н8	649886,67	2485296,77	0,1
н9	649888,54	2485296,04	0,1
н10	649890,77	2485301,60	0,1
н11	649905,31	2485295,75	0,1
н12	649878,57	2485229,96	0,1
н1	649892,80	2485224,18	0,1

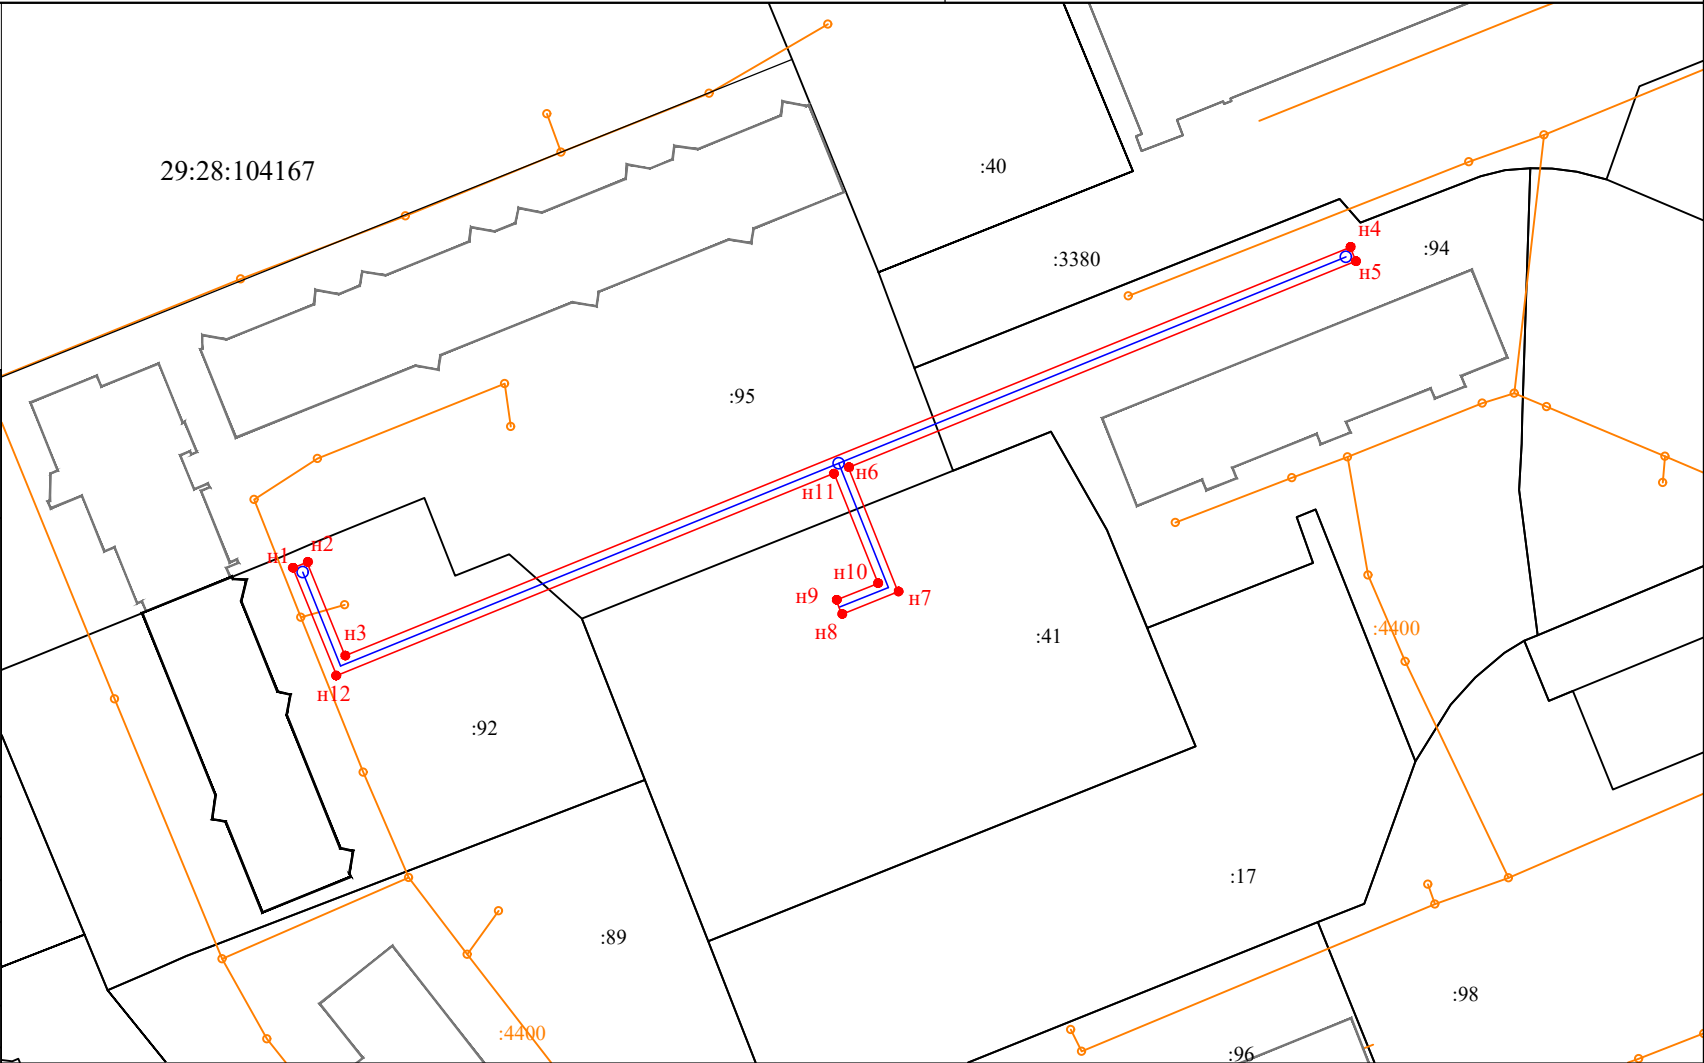

Условные обозначения:

- :41 - кадастровый номер земельного участка, учтенного в ЕГРН;
- n1 - характерная точка границы испрашиваемой части земельного участка;
- - граница части земельного участка - публичного сервитута;
- - существующая граница, сведения о которой содержатся в ЕГРН;

29:28:104167 - номер кадастрового квартала;

:4400 ——— - обозначение сооружения;

- - проектируемый водопровод;
- - граница ОКСа.

Номер регистрации	_____ / 2025		Масштаб 1:1000
ИП Егорова И.Д.			
Кадастровый инженер	Подпись	Дата	Лист 1
Егорова И.Д.			Листов1