

Утверждена
распоряжением заместителя Главы Администрации
Северодвинска по городскому хозяйству
от "28" 12 2024 г. № 2419/рз

Графическое описание местоположения границ публичного сервитута в отношении частей земельных участков с кадастровыми номерами: 29:28:000000:6559, 29:28:101101:604, 29:28:101101:6, 29:28:101101:12, 29:28:000000:4527, 29:28:101101:605 и землям кадастрового квартала 29:28:101101




Масштаб 1:1500

Условные обозначения:

- 1 - обозначение характерной поворотной точки границы публичного сервитута
- - граница образуемого публичного сервитута
- :11 - обозначение земельного участка, сведения о котором содержатся в ЕГРН
- - граница земельного участка, сведения о котором содержатся в ЕГРН
- - граница кадастрового квартала
- - КП-10 кв

Площадь публичного сервитута 956 м2					
1. Система координат МСК-29 зона 2					
2. Сведения о характерных точках границ объекта					
Обозначение характерных точек границ	Координаты, м		Метод определения координат характерной точки	Средняя квадратическая погрешность положения характерной точки (Мп), м	
	X	Y			
1	651736.43	2485463.40	Метод спутниковых геодезических измерений (определений)	0.10	
2	651742.04	2485477.32		0.10	
3	651726.27	2485483.67		0.10	
4	651722.87	2485475.23		0.10	
5	651550.26	2485544.77		0.10	
6	651552.83	2485551.16		0.10	
7	651467.76	2485585.24		0.10	
8	651436.94	2485547.03		0.10	
9	651433.35	2485528.39		0.10	
10	651435.35	2485528.28		0.10	
11	651438.81	2485546.16		0.10	
12	651468.39	2485582.83		0.10	
13	651550.23	2485550.05		0.10	
14	651547.65	2485543.66		0.10	
15	651722.12	2485473.38		0.10	
16	651720.66	2485469.75		0.10	
1	651736.43	2485463.40	0.10		

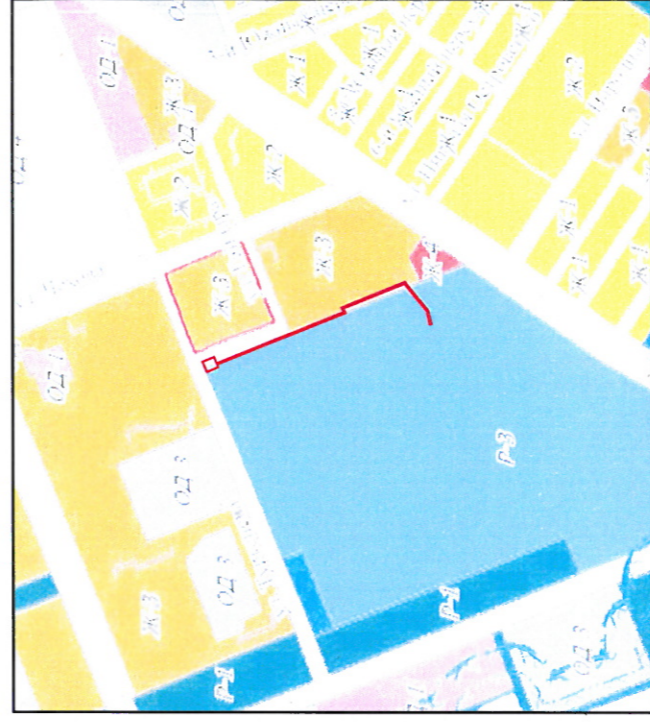

Фрагмент карты градостроительного зонирования г. Северодвинска. Масштаб 1:10000