


Утверждена  
 распоряжением заместителя Главы Администрации  
 Северодвинска по городскому хозяйству  
 от "08" 04 2024 г. № 4130-ПЗ

Графическое описание местоположения границ публичного сервитута в отношении частей  
 земельных участков с кадастровыми номерами: 29:28:102041:7, 29:28:102041:10



Масштаб 1:500

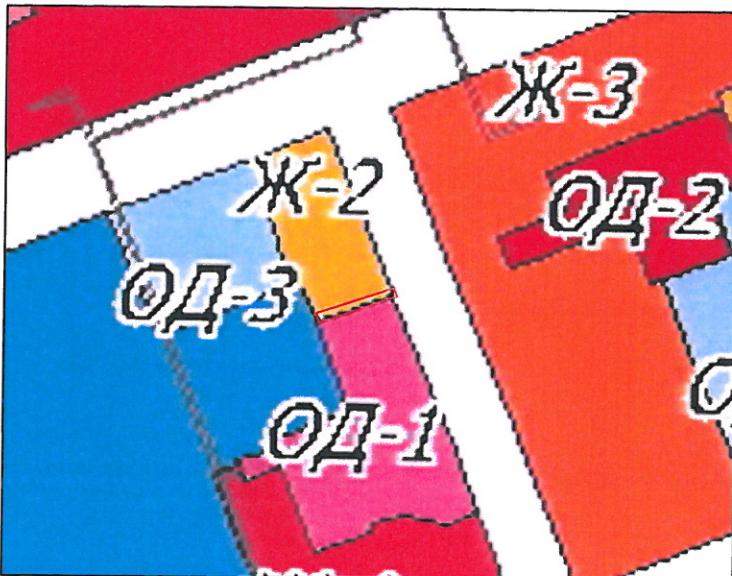

Фрагмент карты градостроительного зонирования г. Северодвинска. Масштаб 1:2000

Условные обозначения:

- 1 - обозначение характерной поворотной точки границы публичного сервитута
- граница образуемого публичного сервитута
- :11 - обозначение земельного участка, сведения о котором содержатся в ЕГРН
- граница земельного участка, сведения о котором содержатся в ЕГРН
- граница кадастрового квартала

Площадь публичного сервитута 119 м <sup>2</sup>				
1. Система координат МСК-29 зона 2				
2. Сведения о характерных точках границ объекта				
Обозначение характерных точек границ	Координаты, м		Метод определения координат характерной точки	Средняя квадратическая погрешность положения характерной точки (М), м
	X	Y		
1	653639.07	2486559.01	Метод спутниковых геодезических измерений (определений)	0.10
2	653649.25	2486588.56		
3	653647.85	2486589.11		
4	653646.01	2486589.84		
5	653635.22	2486560.48		
6	653636.88	2486559.87		
7	653638.98	2486559.04		
1	653639.07	2486559.01		0.10